


Provincie West-Vlaanderen	Bouwplaats Hoogstraat 72 Oostrozbeke afd 1, sss E 640p, 649k	Bouwhier STANNIE BV oostrozbeeksestraat 59 Wilsbeke
bouwen van 4 woningen		
jan delhuvenne architekt		Zijgevel links
Guido Gevelkruis 03 8800 Rosseleire nr 001 24400 fax 001 240714		BA_STANNIE_G_N_zijgevel links

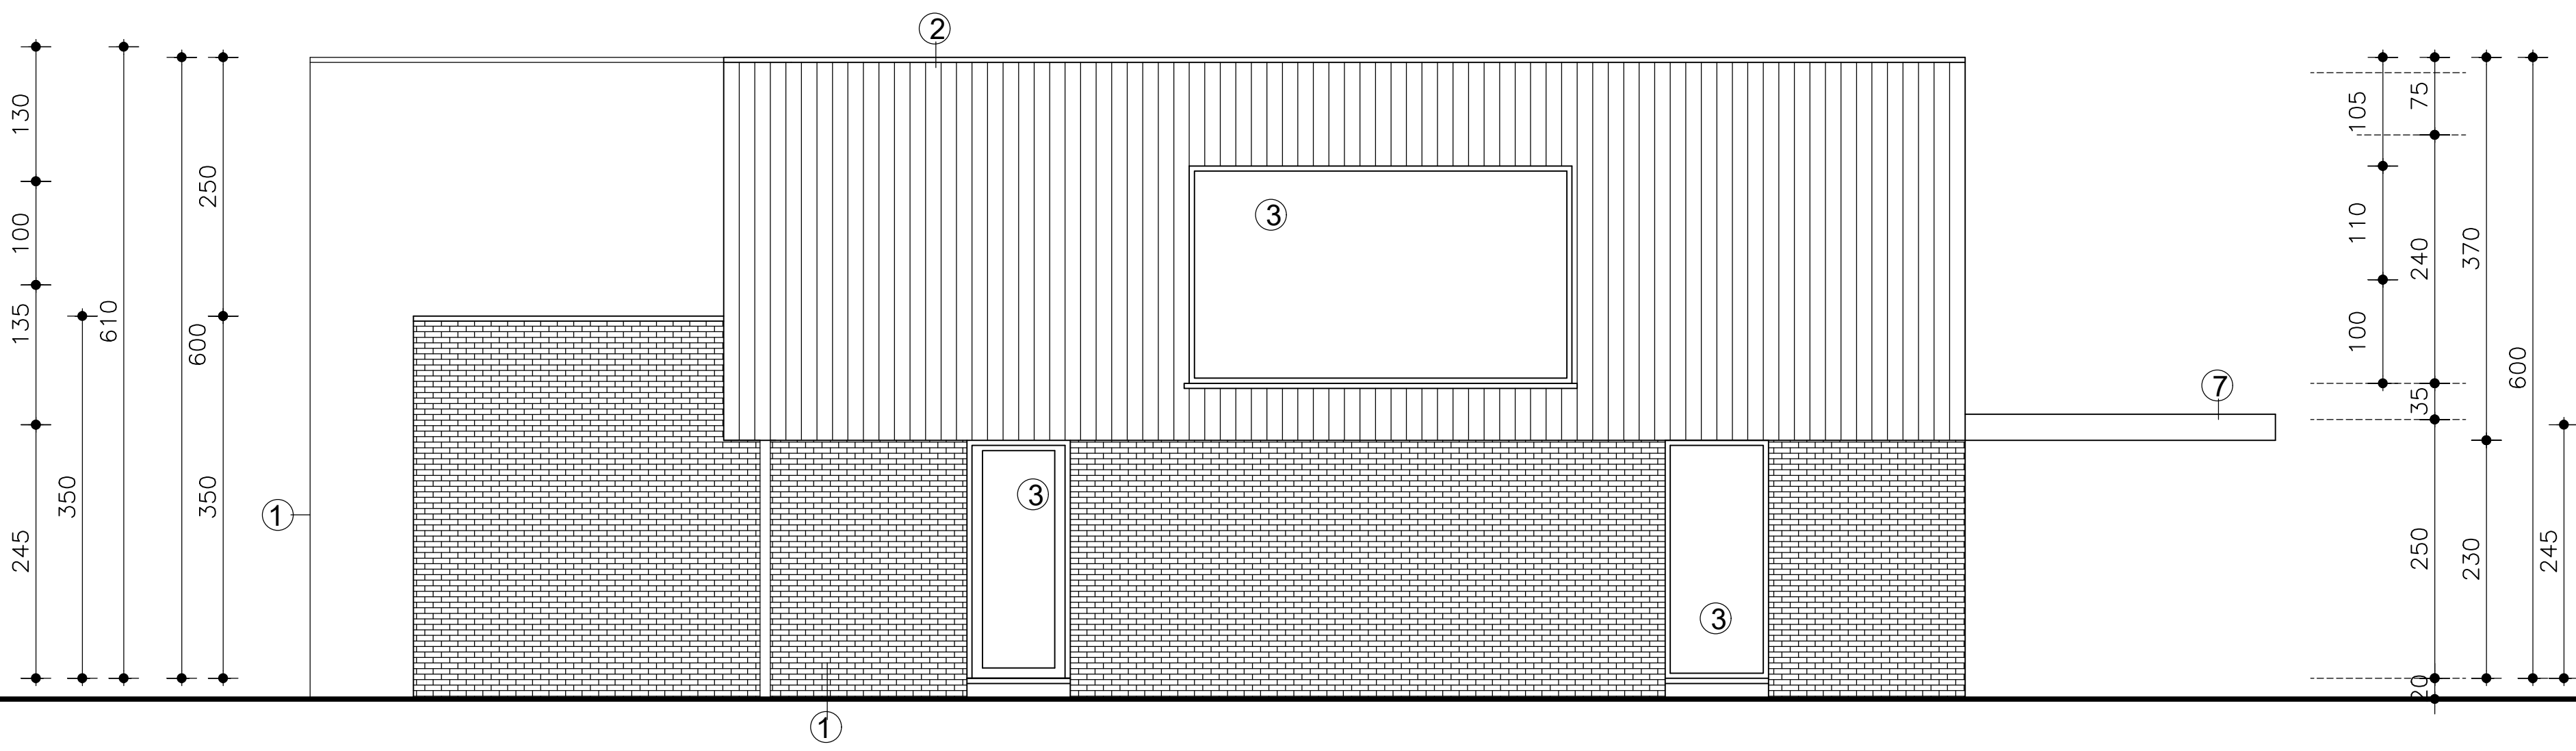

Zijgevel links