


Provincie West-Vlaanderen	Bouwplaats Hoogstraat 72 Oostrozebeke afd 1, sss E 649p, 649k	Bouwhier STANNIE BV oostrozekestraat 59 Wilsbeke
bouwen van 4 woningen		
jan delhuvenne architekt		Zijgevel rechts
Guisse Gevelsteen 93 8800 Rosseleire tel 051 244501 fax 051 240714		BA_STANNIE_G_N_zijgevel rechts

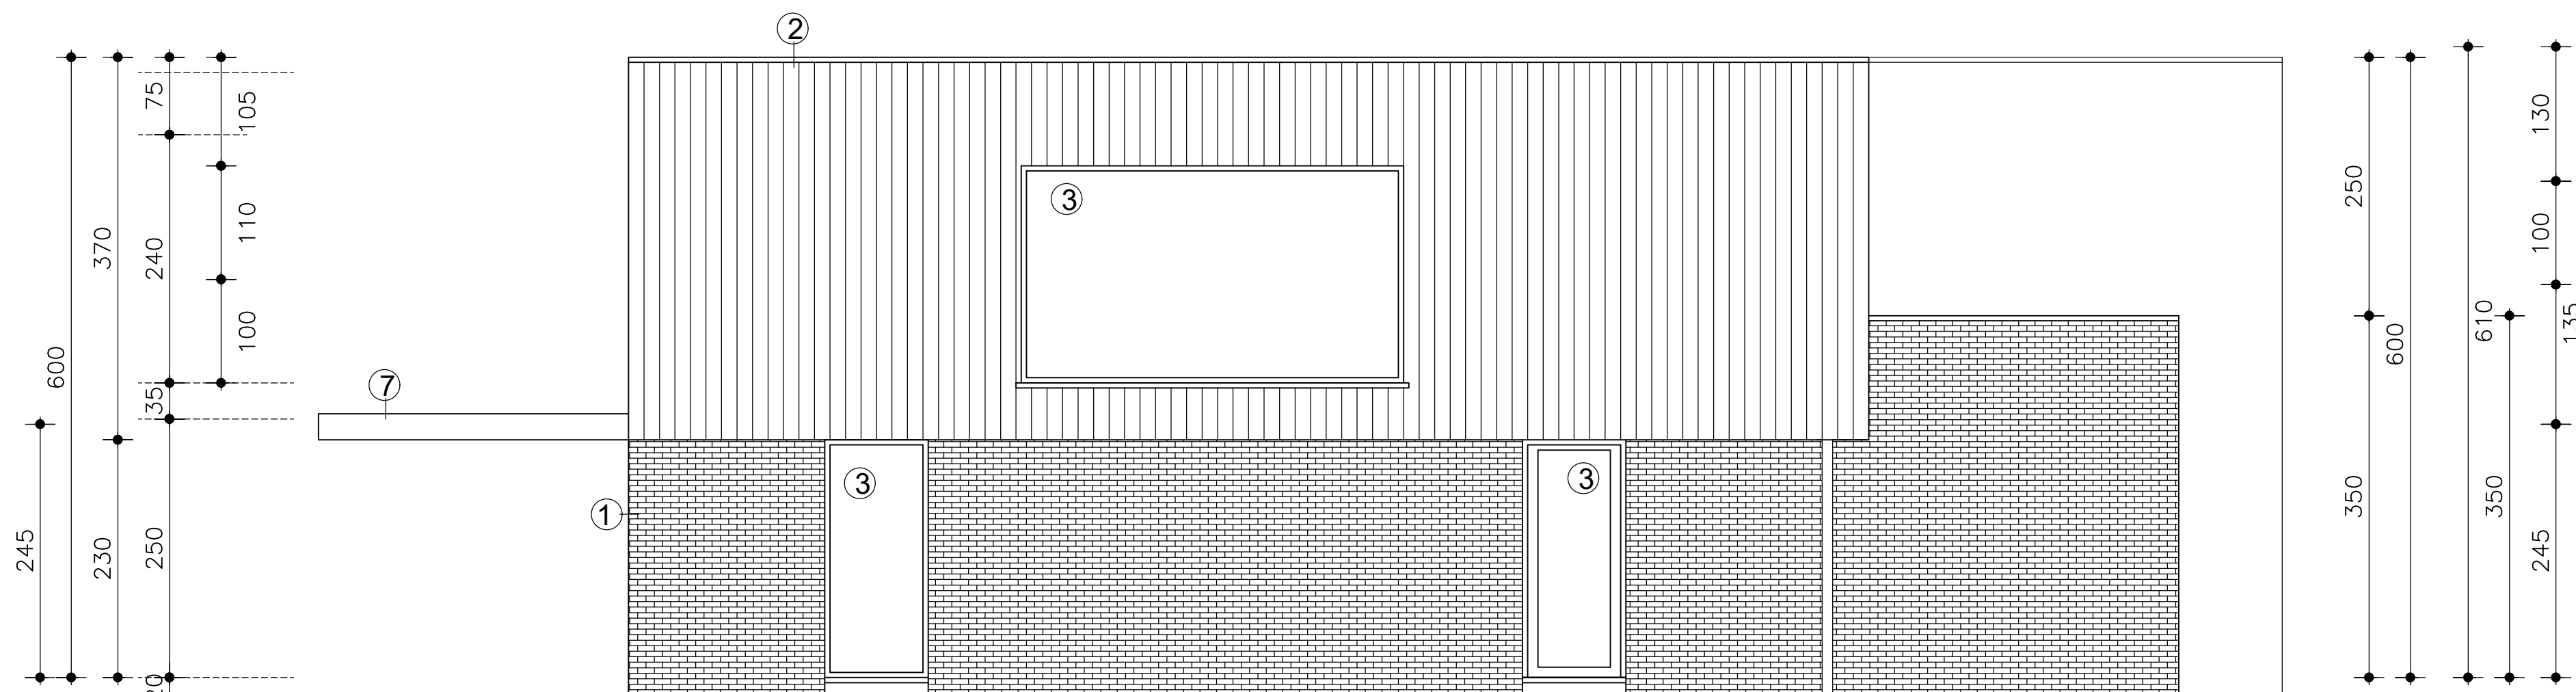

Zijgevel rechts