
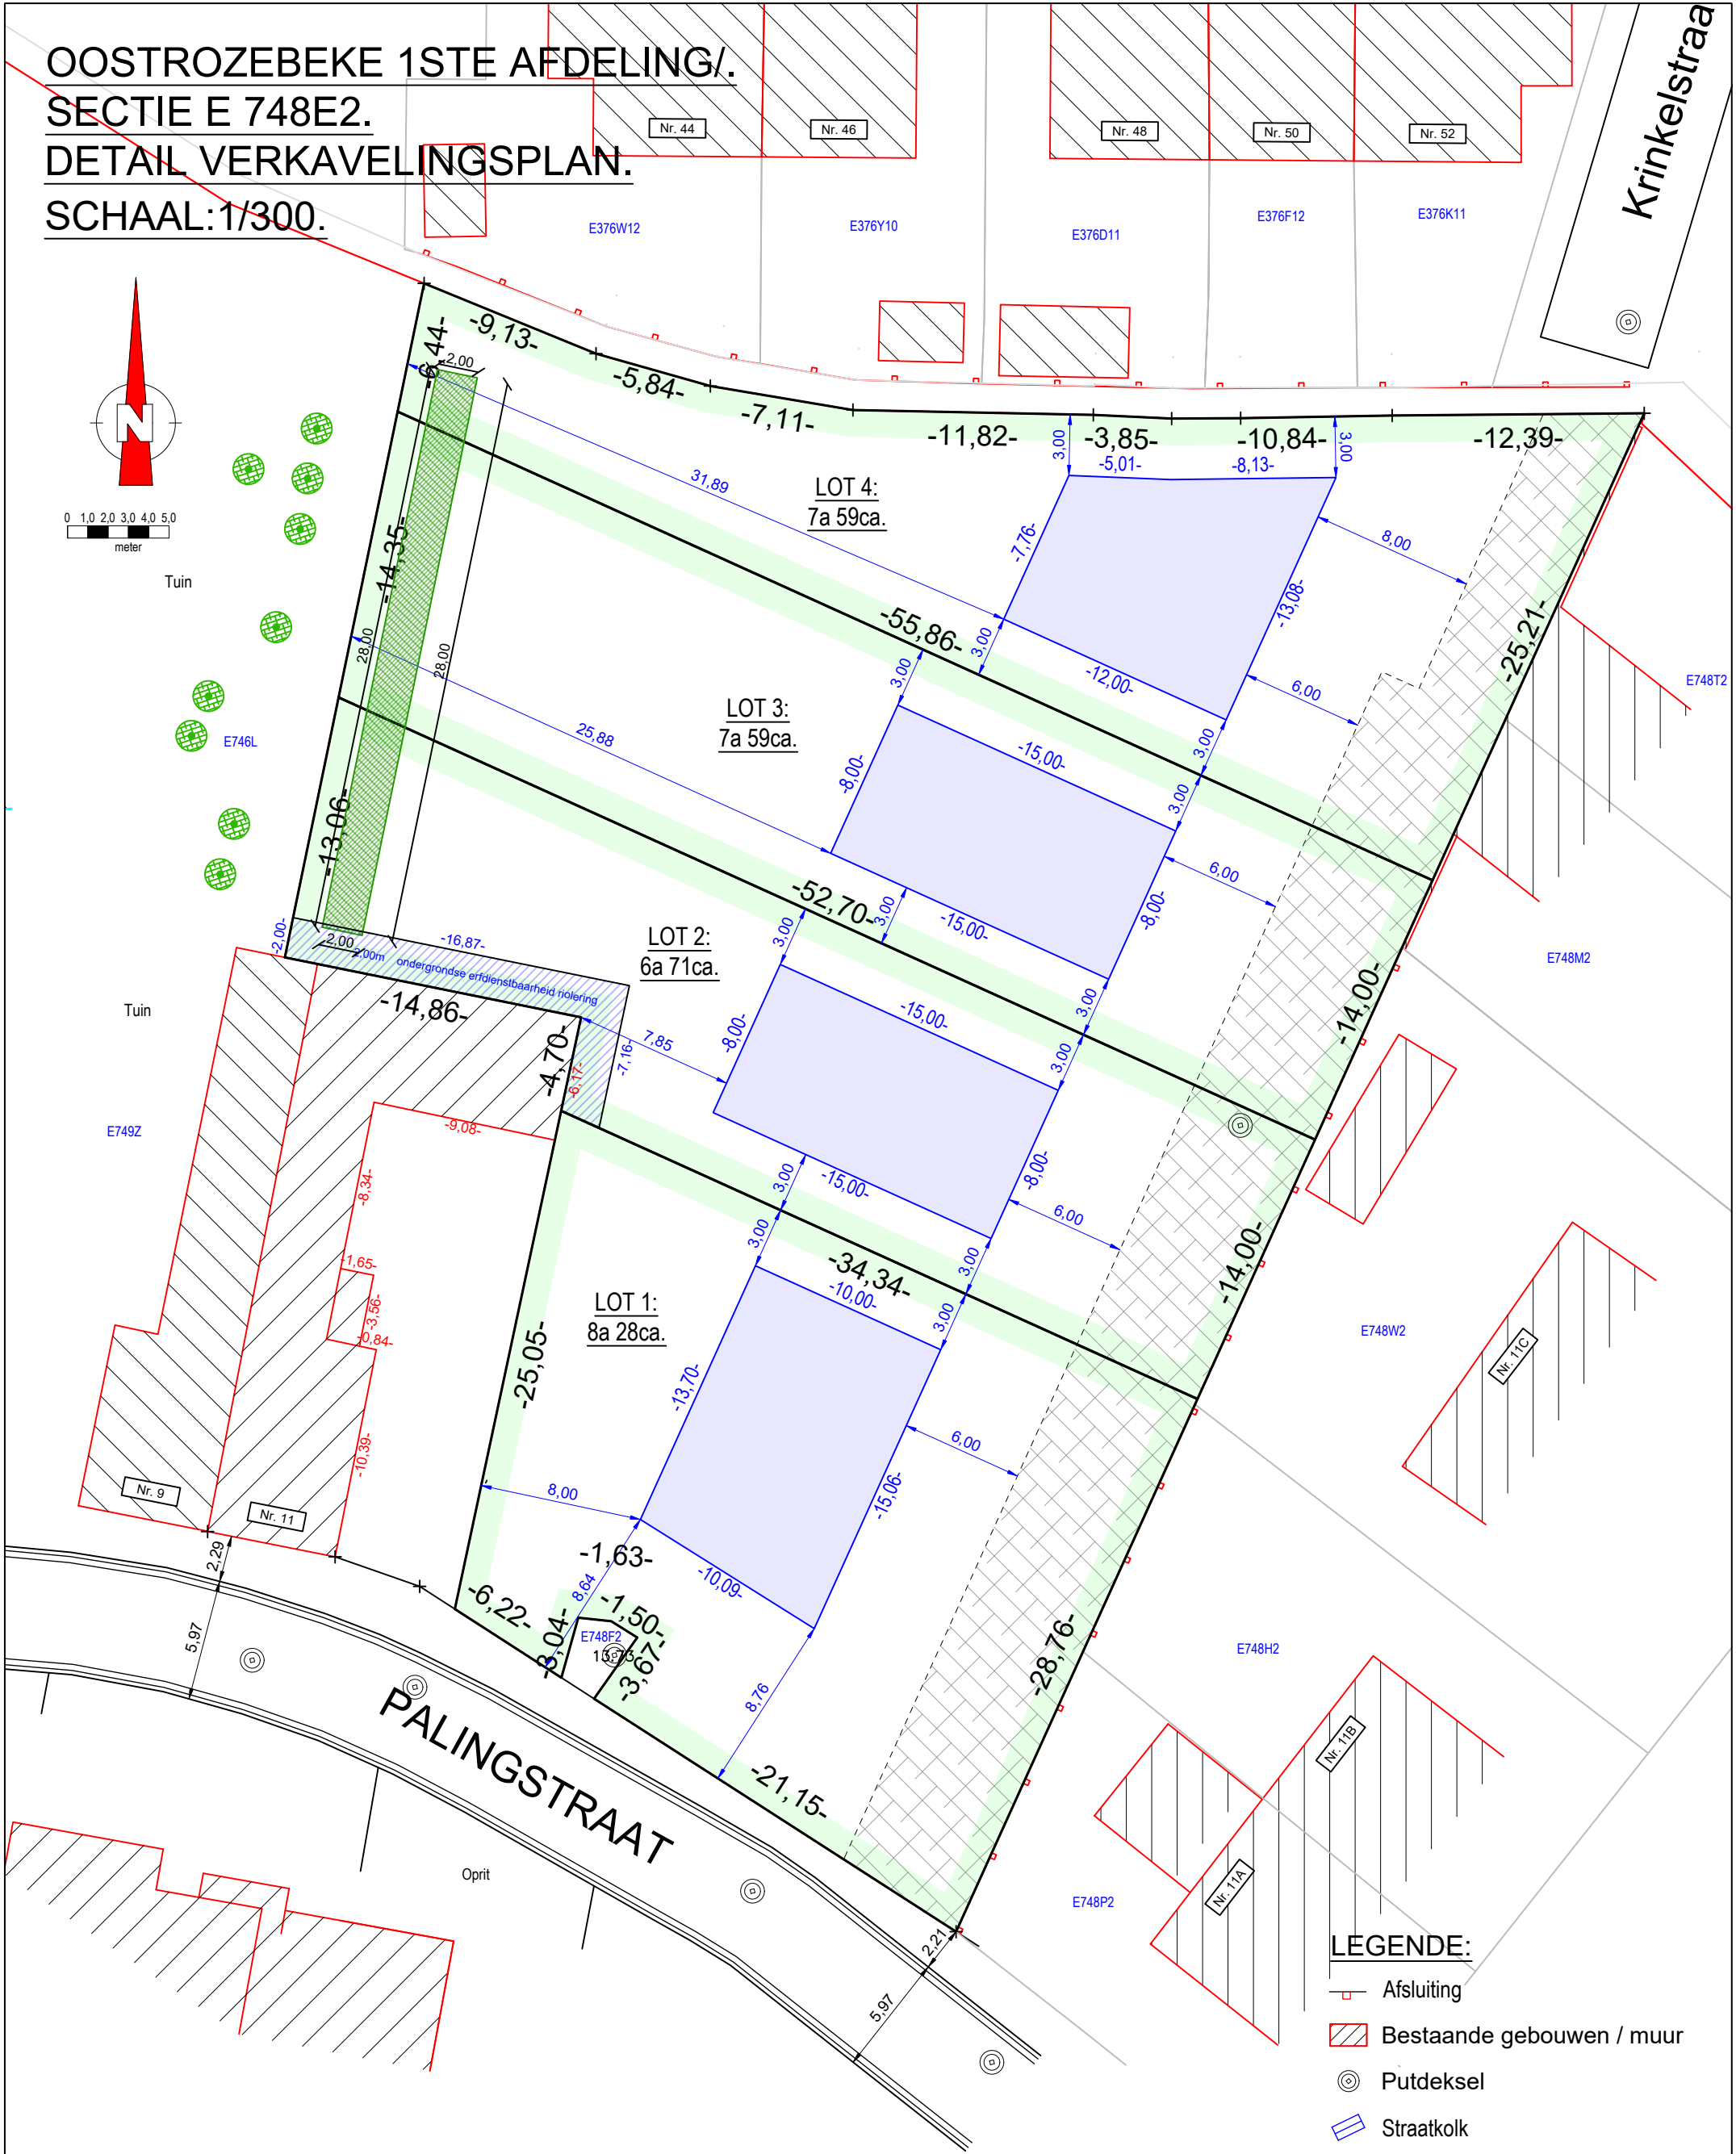


OOSTROZEBEKE 1STE AFDELING/.
SECTIE E 748E2.
DETAIL VERKAVELINGSPLAN.
SCHAAL: 1/300.

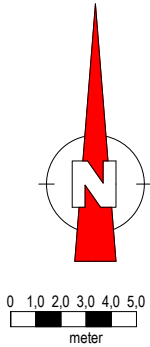

LEGENDE:

- Afsluiting
- Bestaande gebouwen / muur
- Putdeksel
- Straatkolk
- Verlichtingspaal
- Boom
- Westelijke en oostelijke berm
- Rijweg (zacht verkeer)
- Inplantingszone wadi
- Zone ondergrondse erfdienstbaarheid

VERKAVELINGS-
AANVRAAG

Locatie:
Naast Palingstraat 11
8780 Oostrozebeke

Aanvrager:
Beyaert Investment
Otegemstraat 235
8550 - Zwevegem

NIEUWE TOESTAND
ONTWERP ZONES WEGENIS

Kadastrale gegevens:
OOSTROZEBEKE/ SECTIE E/ 748E2

datum 9/05/2025