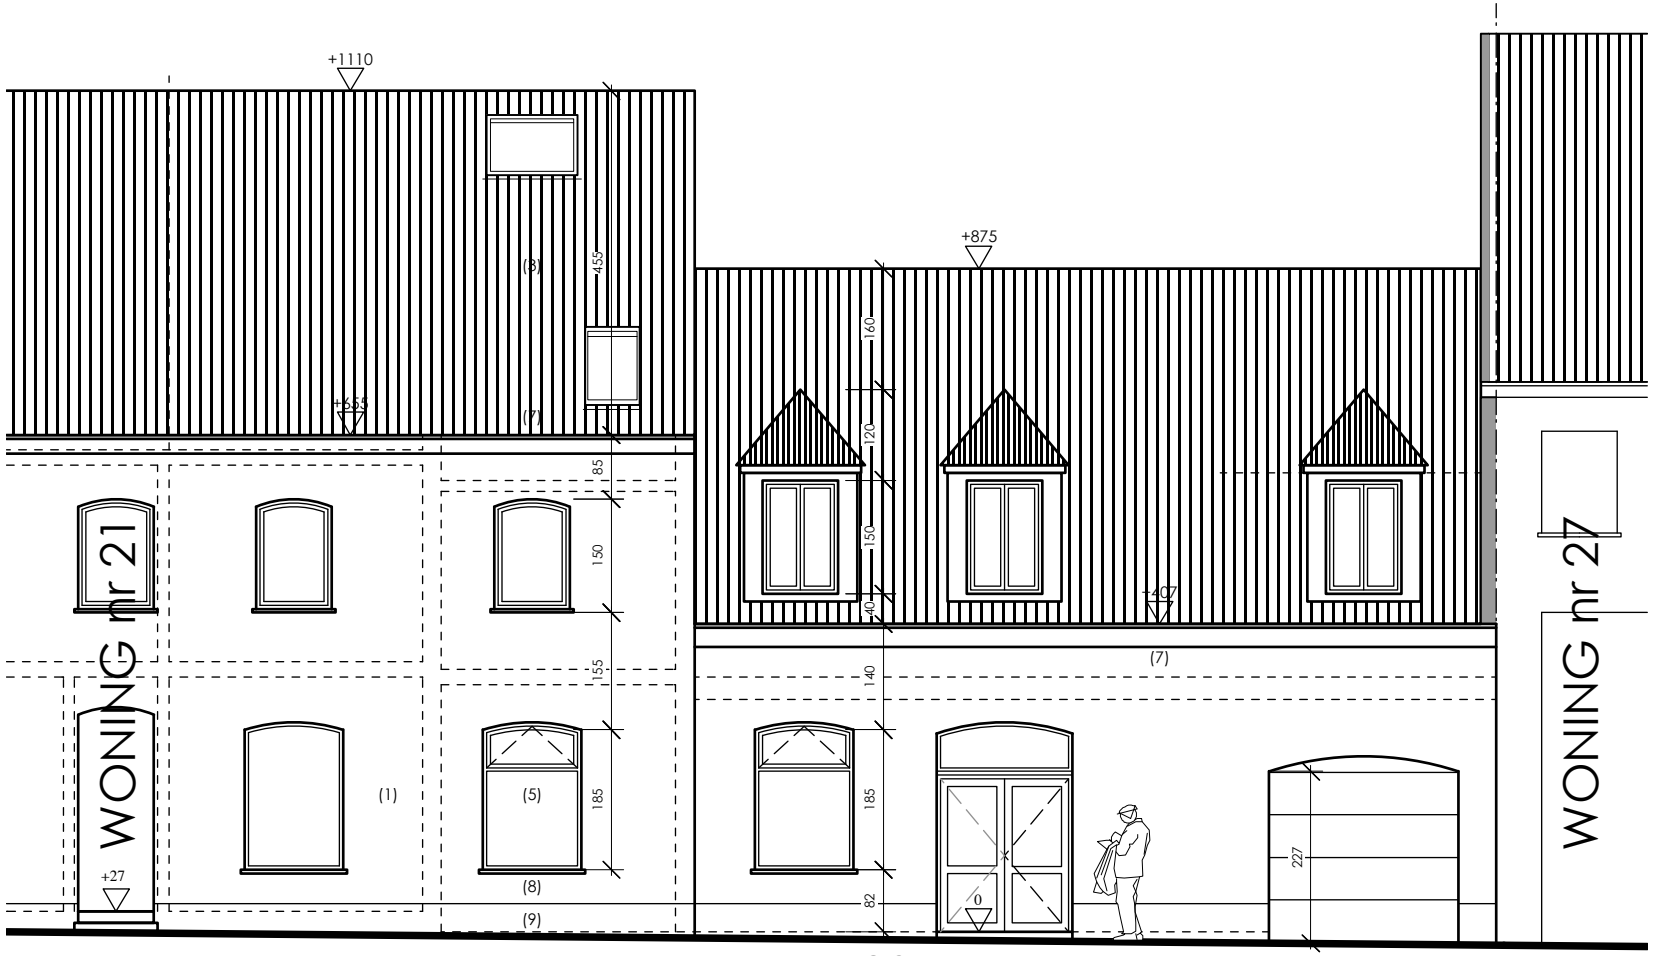

PAND nr 23

STRAATGEVEL

0 1 2 3 4 5m

haelewyn | ARCHITECTEN

BA_2505_G_B_voorgevel 1/100