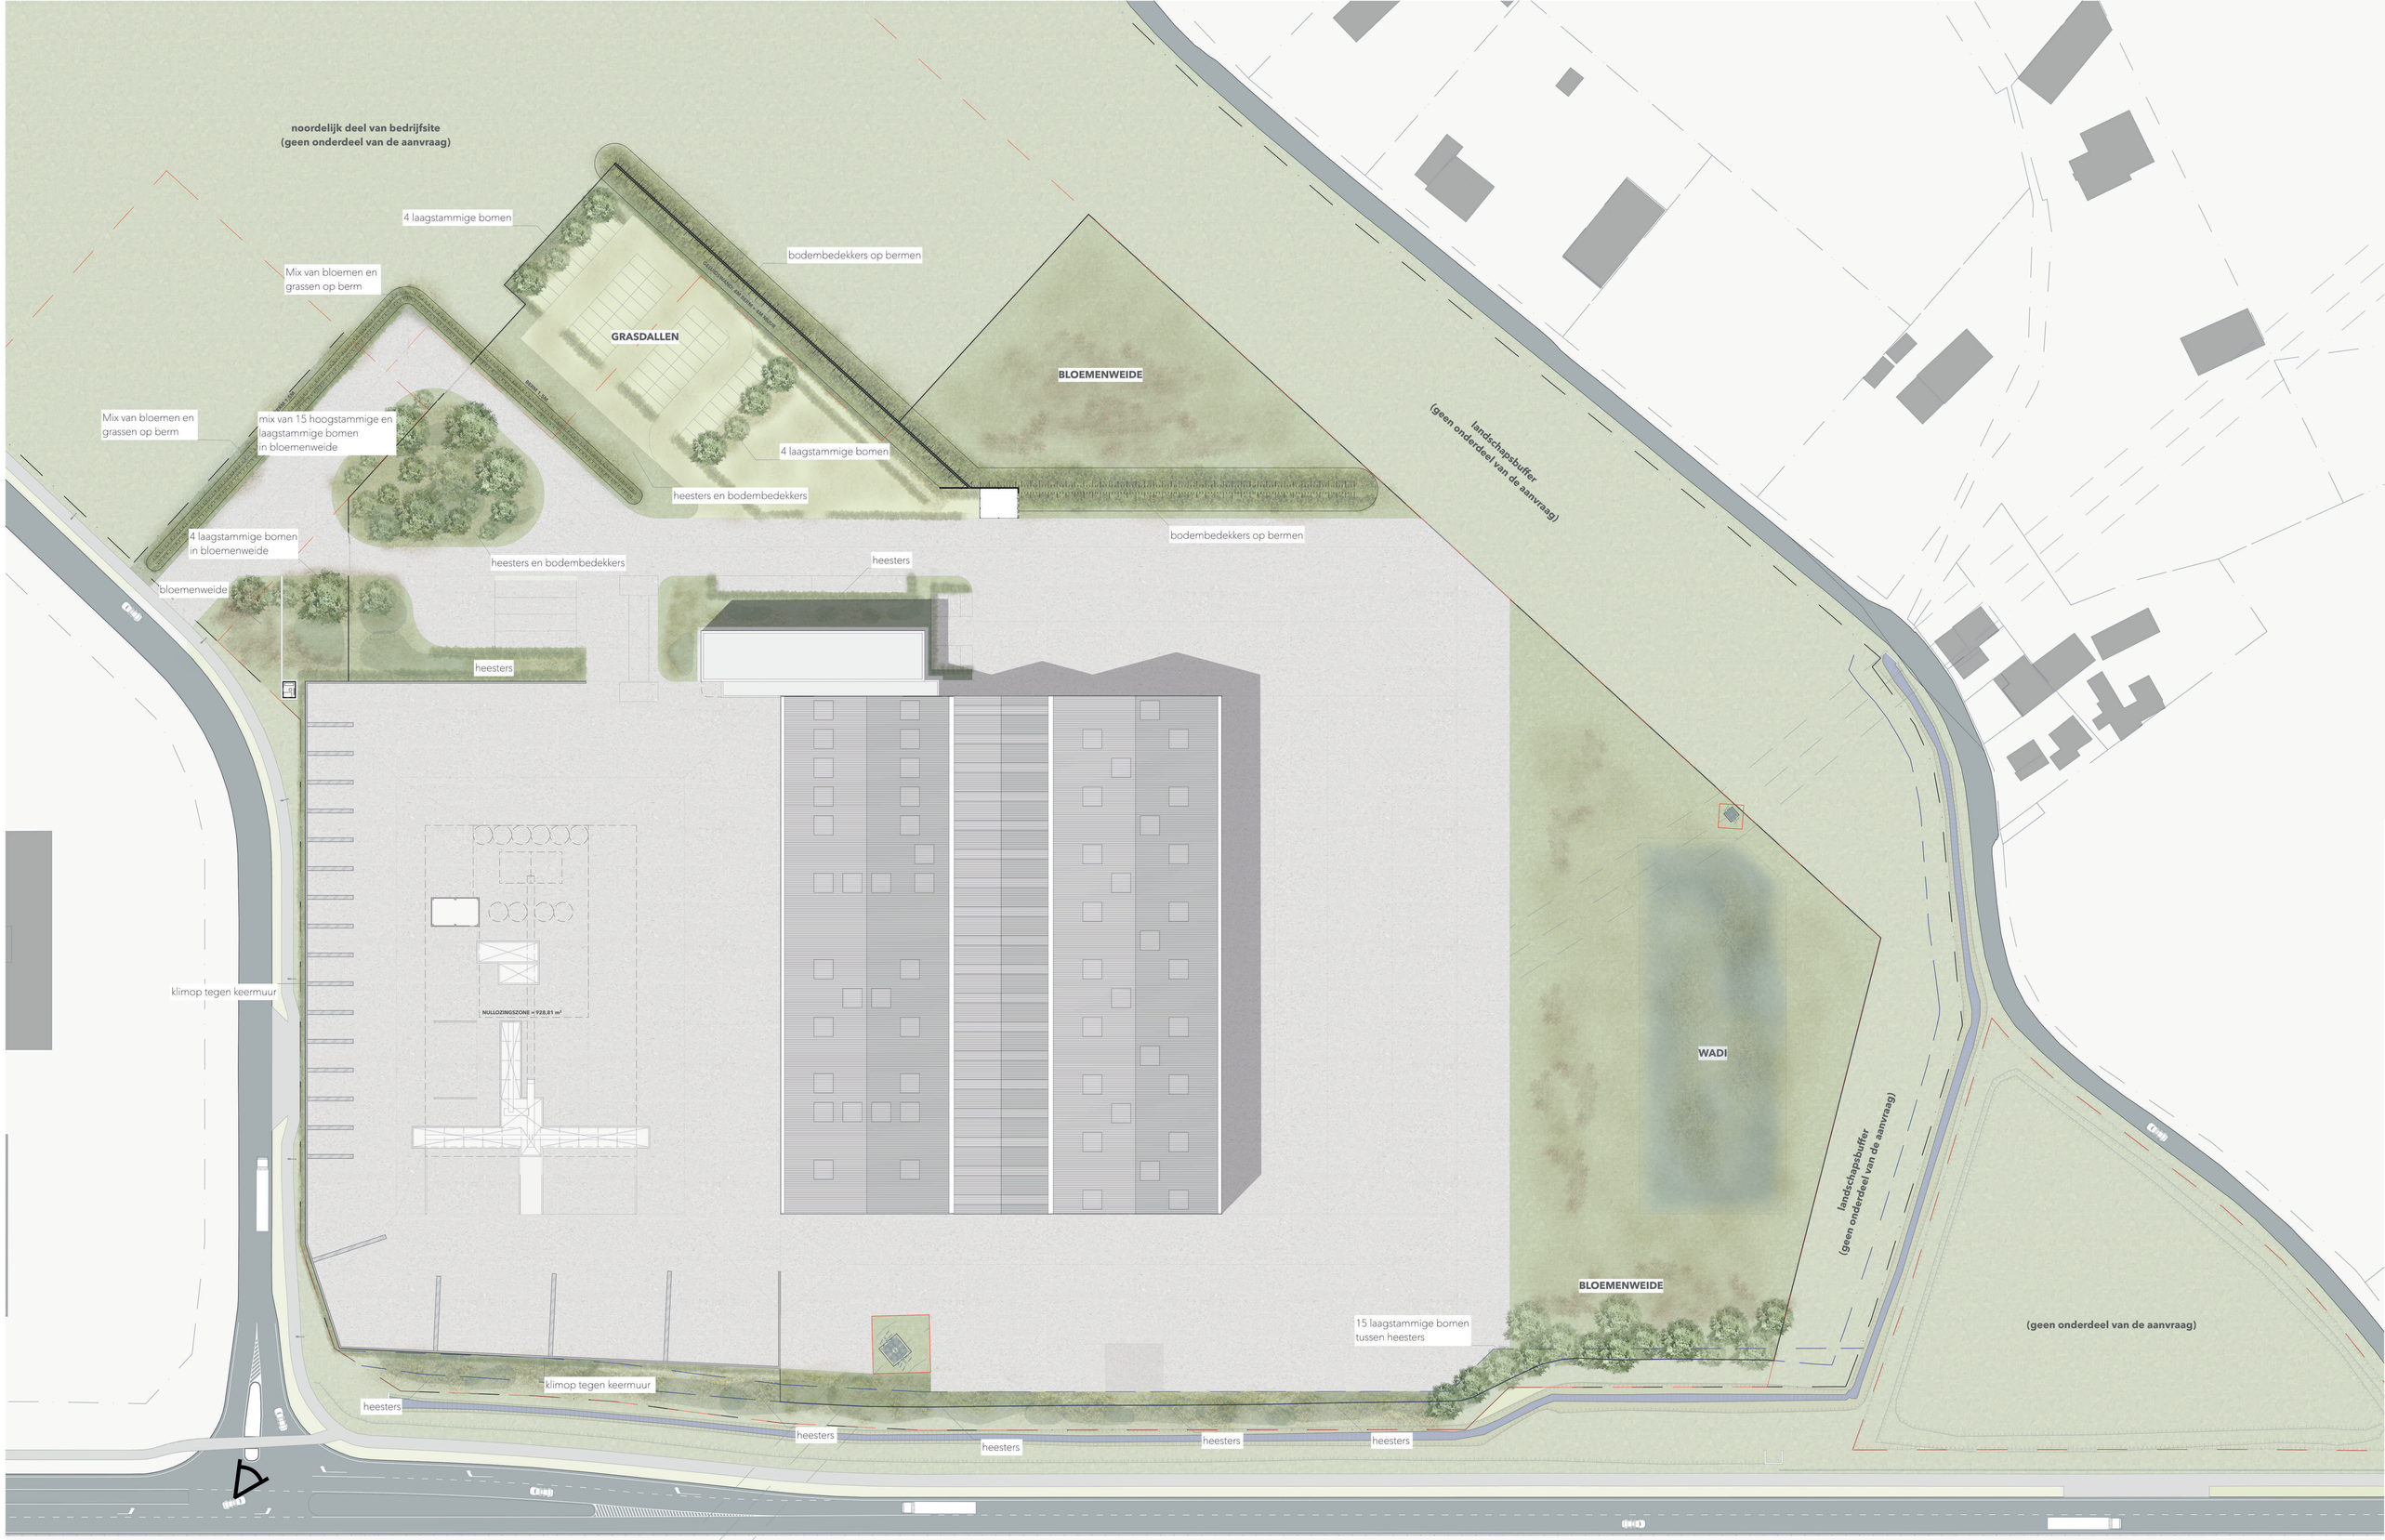

VDB , Oostrozebeke

Inplanting groenplan

783 | AB | VDB | I | N

Bouwen van vergunbaren bedrijfsgebouwen en bijhorende omgevingsaanleg

Opdrachtgever	Bouwplaats	Datum	Schaal	Plan nr.	Formaat
Albert Van der Meersch Steenbrugstraat nr 2Zaven in Oostrozebeke	Oostrozebeke, Sectie D, nr. 1Oostrozebeke, 1194, 1195, 1194, 1195, 2844, 1462 a en 1464	28/01/2020	1:200, 1:100		CA_AC_V_1.1

Goedefroo architecten
Kerrings Aerdsen 162
9000 Gent, België

info@goedefroo-architecten.be
+32 9 226 49 22
www.goedefroo.be

Niets mag worden gekopieerd en/of openbaar gemaakt zonder voorafgaande toestemming van de auteur. De tekeningen en/of de daarin voor rekening van de auteur door hem/haar uitgevoerde ontwerpen, modellen, tekeningen, studies en/of andere voorwerpen blijven eigendom van de auteur.