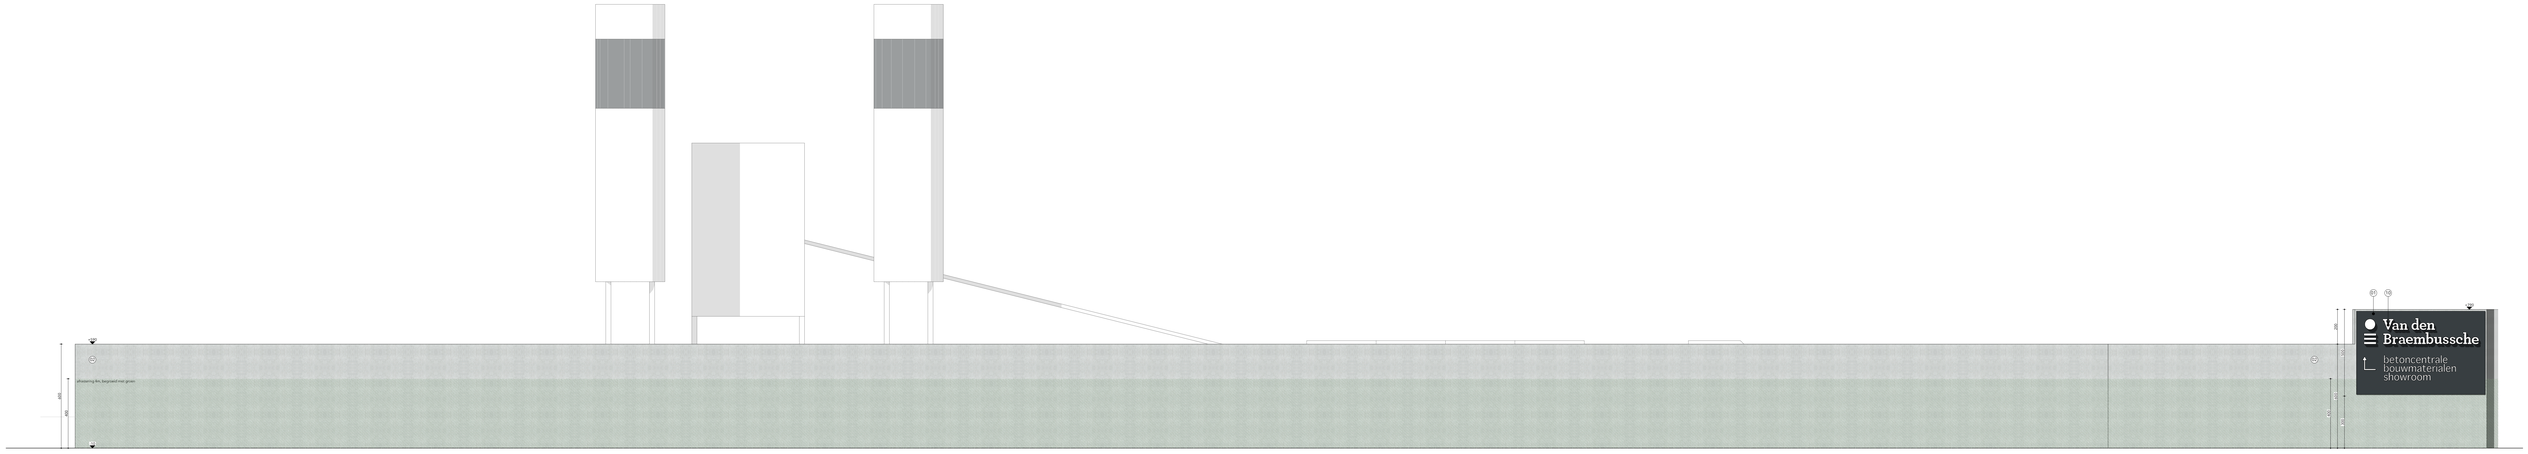

VDB , Oostrozebeke

Bouwen van watergebonden bed(rijf)gebouwen en bijhorende omgevingsaanleg

Westgevel v3

783 I AB I publiciteit op keermuur I G I N

Opdrachtgever	Bouwplaats	Datum	Schaal	Plan nr.	Formaat
Albert Van den Braembussche en Zonen nv	Oostrozebeke, Sectie D, nr. 207c, 428b, 204a2, 174c, 170b, 179c2, 180a, 204b3, 180c2 en 206c	27/02/2026	1:100		OA_A2_H +2.5

Deze tekening is eigendom van de ontwerper en mag zonder geschreven toestemming van de ontwerper niet worden gebruikt of ter beschikking worden gesteld aan derden. Het is niet toegestaan om van deze tekening een kopie te maken of te laten maken.

0m 1 2 3 4 5

Goedefroo architecten
Koningin Astridlaan 163
9000 Gent, België

info@goedefroo-architecten.be
+32 9 336 65 22
www.goedefroo.be

Gecertificeerd volgens ISO 9001:2015 en ISO 14001:2015
Nummer: 2020-0006