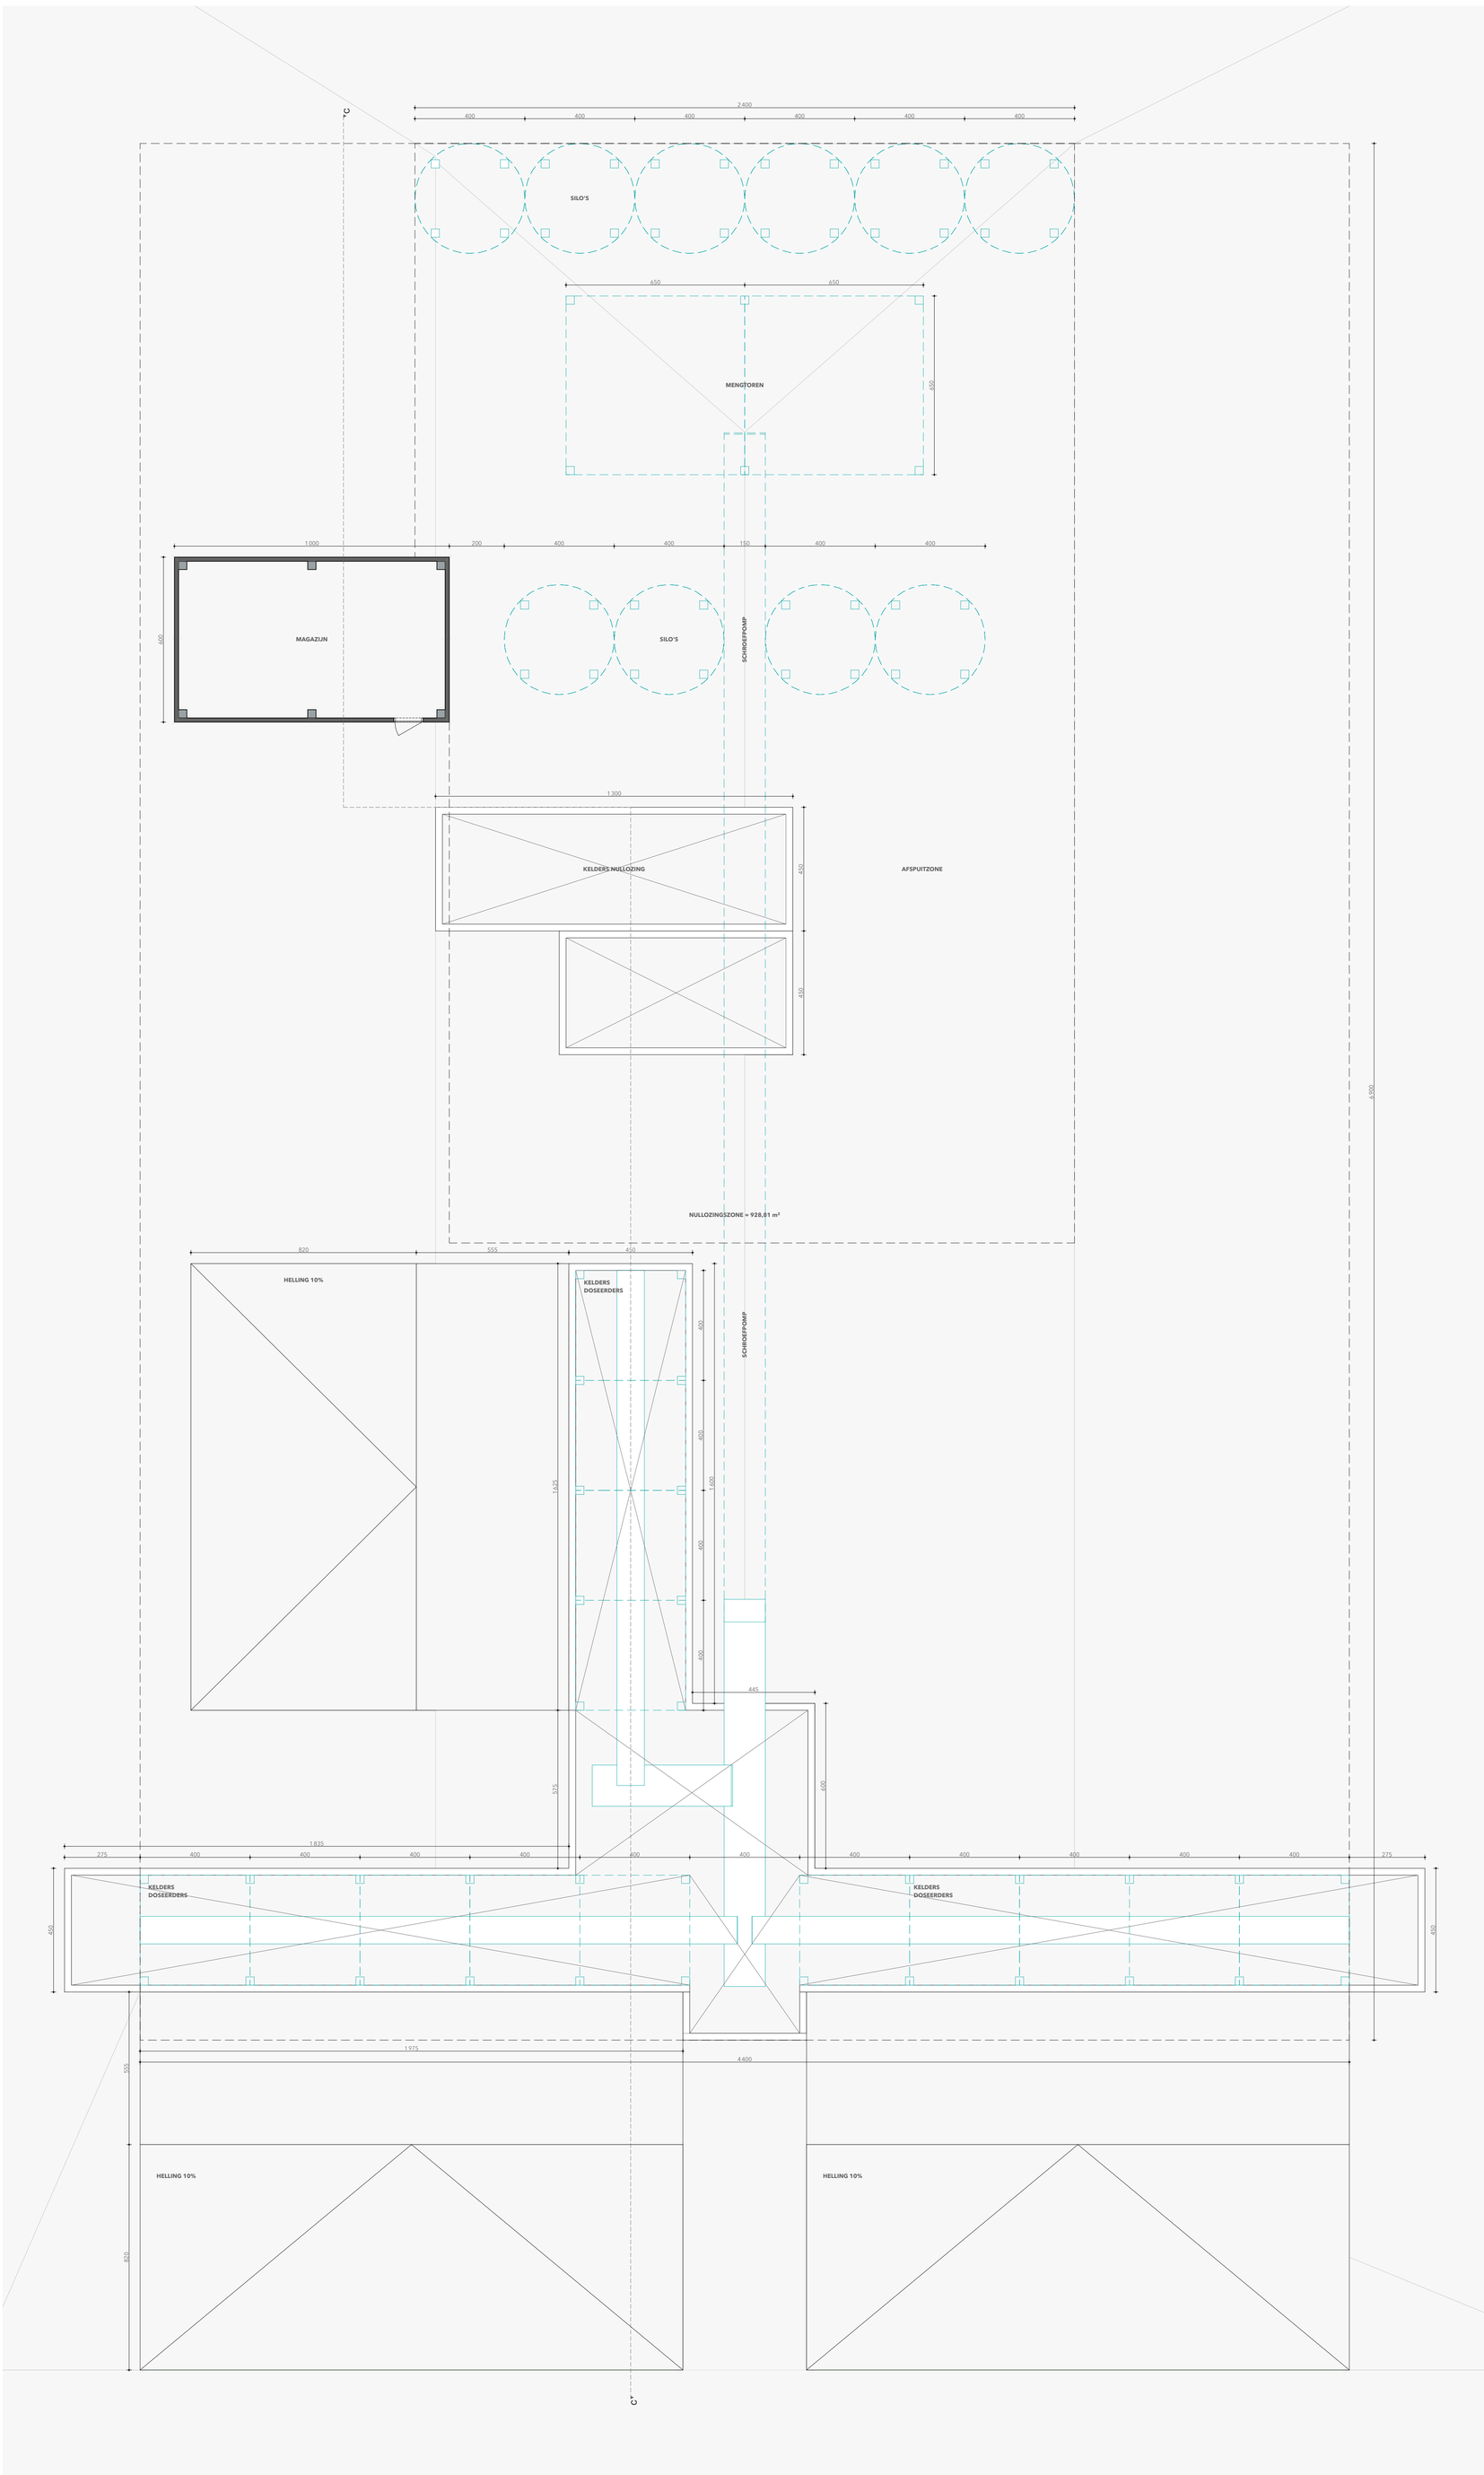

VDB , Oostrozebeke

Bouwen van watergebonden bedrijfsgebouwen en bijhorende omgevingsaanleg

Grondplan nivo +0

783 | BA | betoncentrale | P | N

Opdrachtgever	Bouwplaats	Datum	Schaal	Plan nr.	Formaat
Albert Van den Braembussche en Zonen nv	Oostrozebeke, Sectie D, nr. 201b, 430h, 204k2, 179c, 175b, 179c2, 143c, 204k3, 142c2 en 208m	18/06/2025	1:100		OA_A0_V

DRAFT

Deze tekening is exclusief eigendom van het Goedefroo architecten bv en dient ook te worden geproduceerd zonder toestemming van de auteur. De aanvangsdatum van de werken moet vooraf worden doorgegeven aan Goedefroo architecten bv zonder dragen zij geen enkele verantwoordelijkheid omtrent de plannen.

0m 1 2 3 4 5

Goedefroo architecten
Koningin Astridlaan 163
9000 Gent, België

info@goedefroo-architecten.be
+32 9 336 65 22
www.goedefroo.be

Bestand: 783-MOD-VDB-OA-V2
Export datum: 18/06/2025