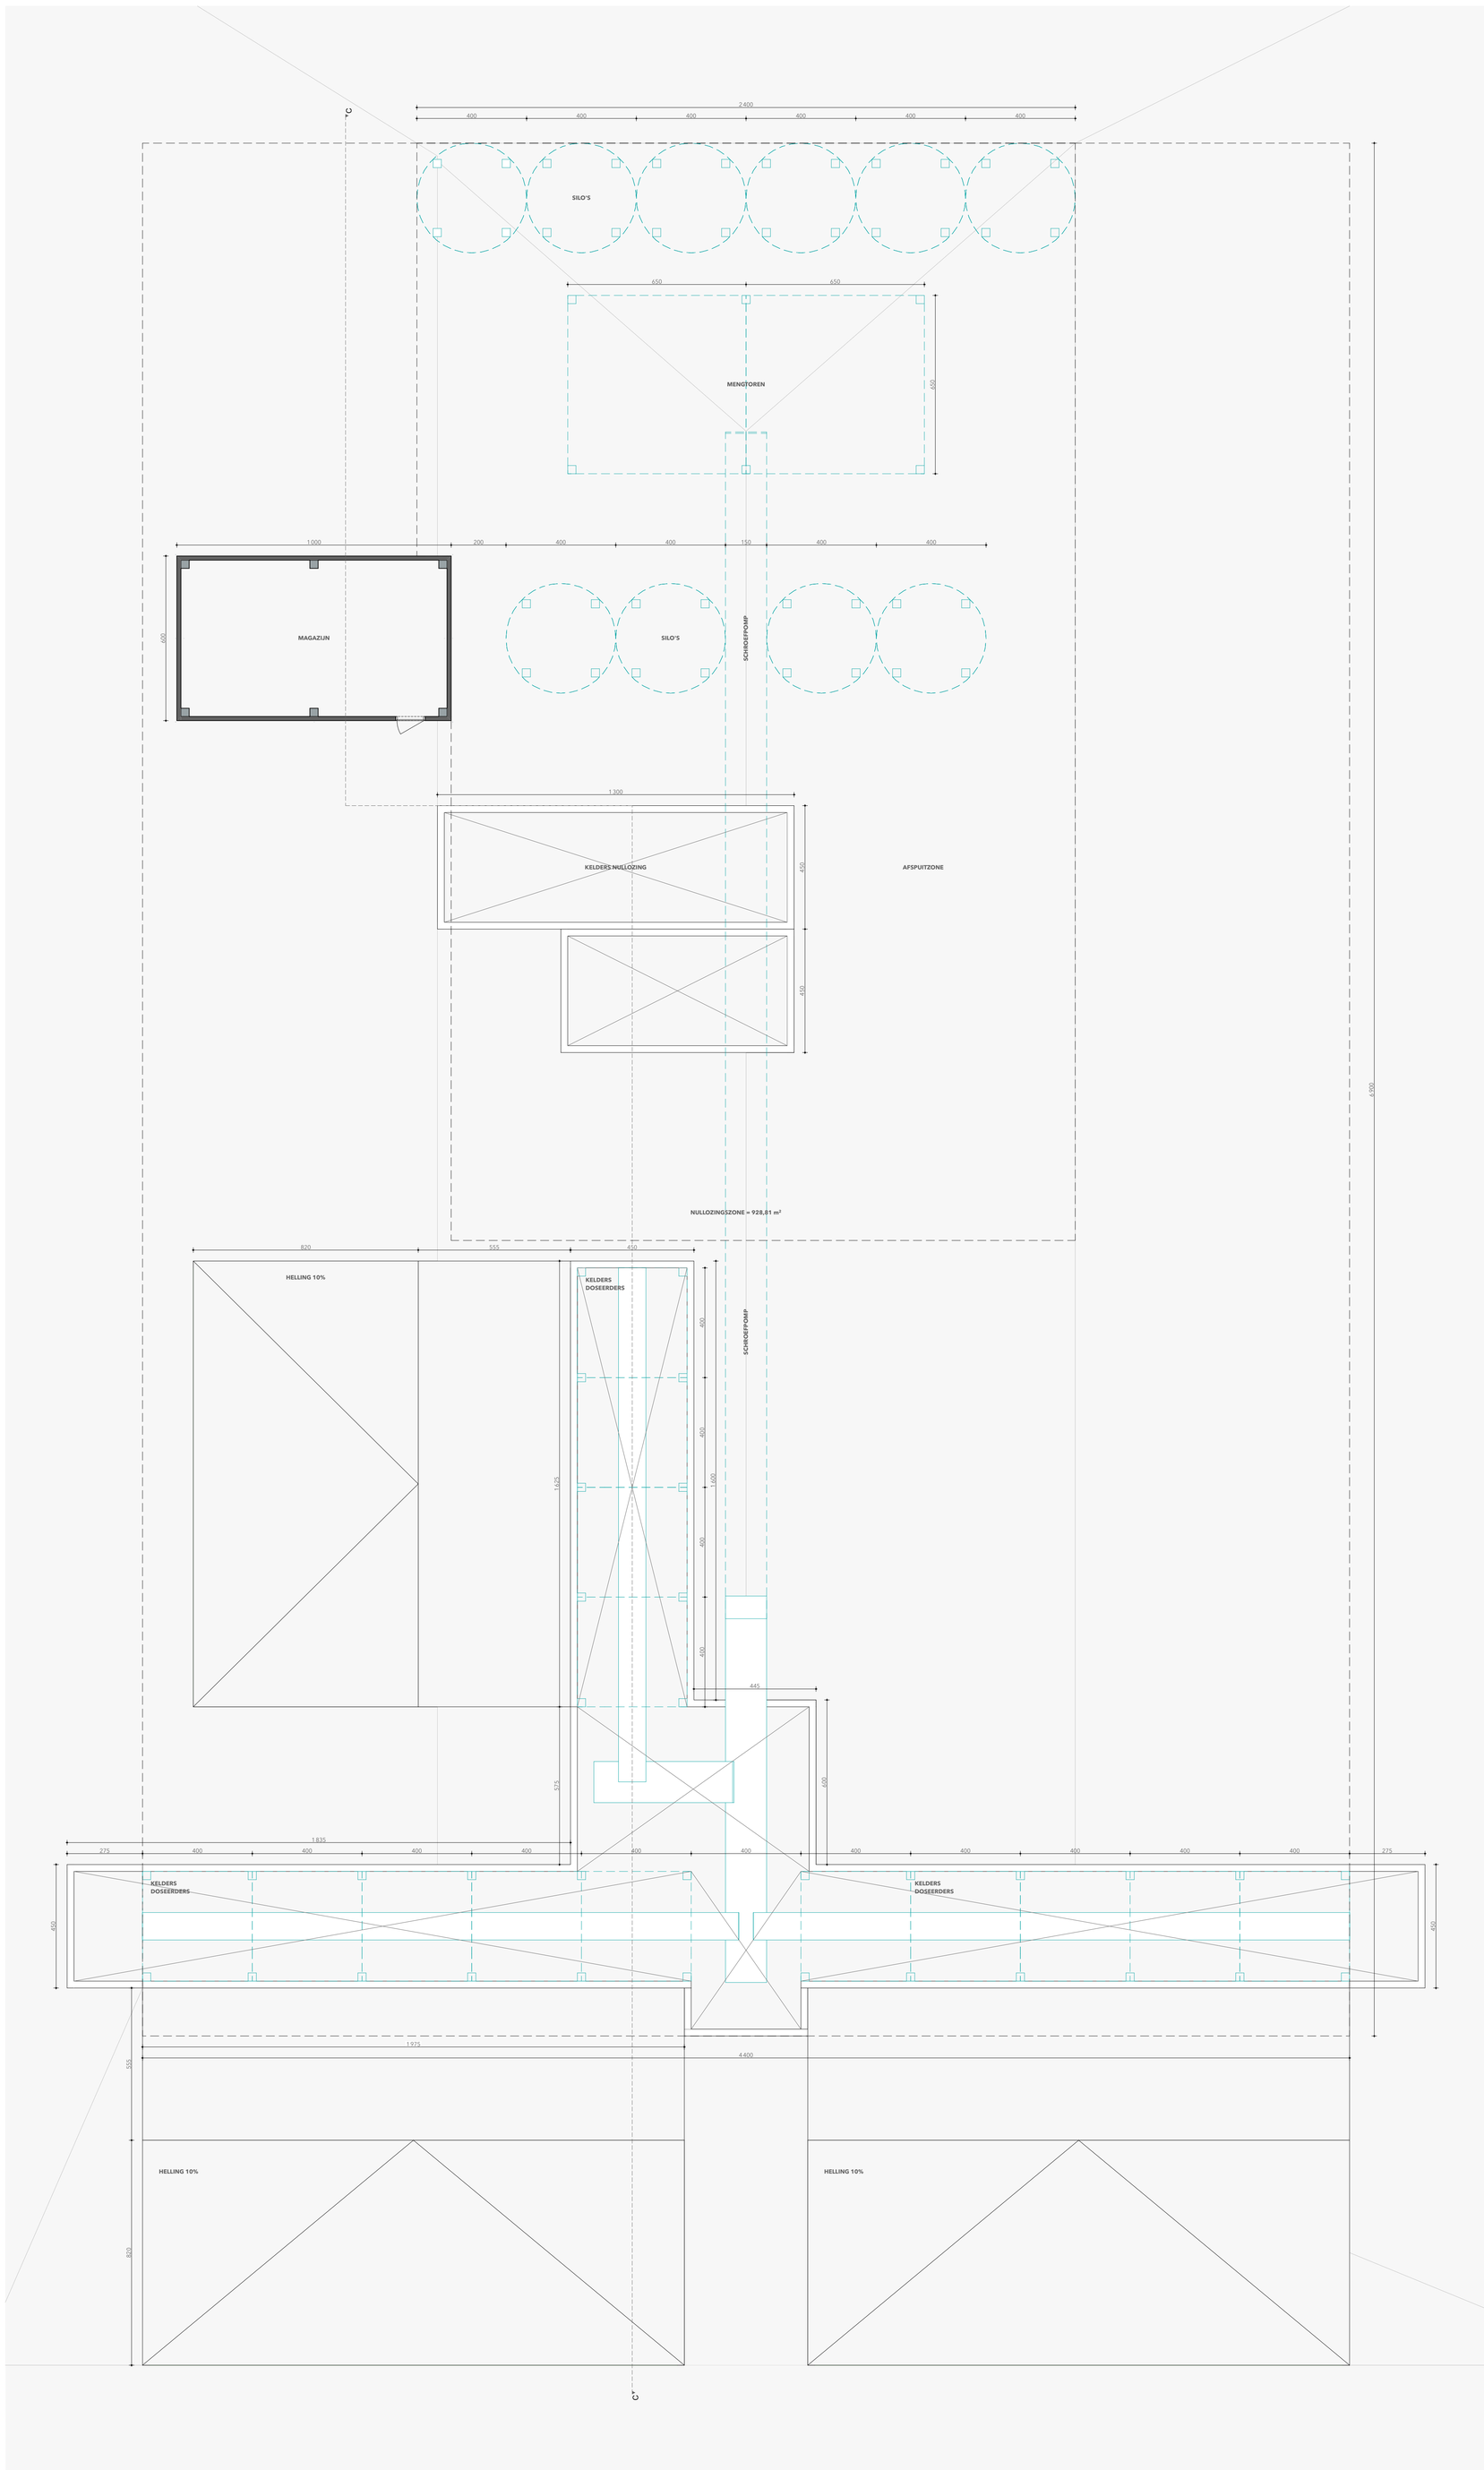


**VDB ,** Oostrozebeke

Bouwen van watergebonden bedrijfsgebouwen en bijhorende omgevingsaanleg

Grondplan nivo +0

783 | BA | betoncentrale | PB | N

| Opdrachtgever | Bouwplaats | Datum | Schaal | Plan nr. | Formaat |
|---|---|---|---|---|---|
| Albert Van den Braembussche en Zonen nv | Oostrozebeke, Sectie D, nr. 201b, 430h, 204k2, 179c, 175b, 179c2, 143c, 204k3, 142c2 en 208m | 18/06/2025 | 1:100 | | OA_A0_V |

DRAFT

Deze tekening is exclusief eigendom van het Goedefroo architecten bv en dient ook te worden geëxploiteerd zonder toestemming van de auteur. De aanvangsdatum van de werken moet vooraf worden doorgegeven aan Goedefroo architecten bv zonder dragen zij geen enkele verantwoordelijkheid omtrent de plannen.

0m 1 2 3 4 5

**Goedefroo** architecten
Koningin Astridlaan 163
9000 Gent, België

info@goedefroo-architecten.be
+32 9 336 65 22
www.goedefroo.be

Bestand: 783-MOD-VDB-OA-V2
Export datum: 18/06/2025