


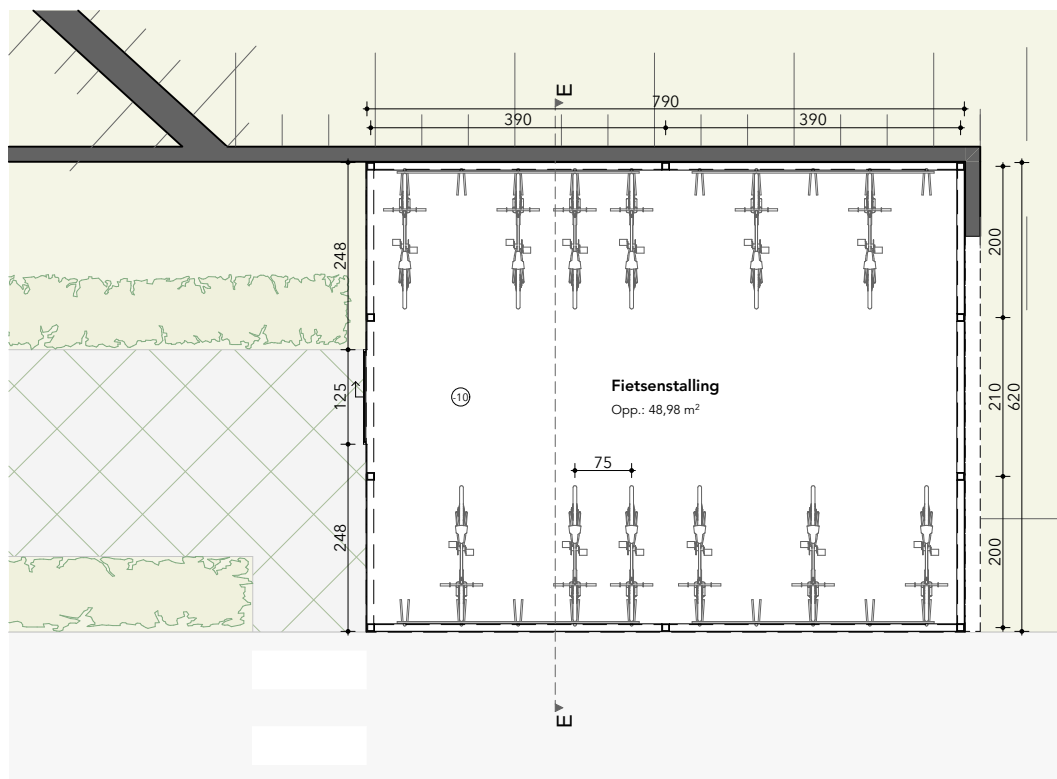

VDB , Oostrozebeke

Bouwen van watergebonden bedrijfsgebouwen
en bijhorende omgevingsaanleg

Grondplan nivo +0

783 | BA | fietsenstalling | PB | N

Opdrachtgever

Albert Van den
Braembussche en Zonen nv

Bouwplaats

Oostrozebeke, Sectie D, nr.
201b, 430h, 204s2, 179c, 175b, 179c2,
143c, 204s3, 142c2 en 208m

Datum

18/06/2025

Schaal

1:100

Plan nr.

Formaat

OA_A4_H

Deze tekening is exclusief eigendom van het Goedefroo architecten bv en dient niet te worden gereproduceerd zonder toestemming van de auteur. De aanvangsdatum van de werken moet vooraf worden doorgegeven aan Goedefroo architecten bv zoniën dragen zij geen enkele verantwoordelijkheid omtrent de plannen.

Goedefroo architecten

Koningin Astridlaan 163
9000 Gent, België

info@goedefroo-architecten.be

+32 9 336 65 22

www.goedefroo.be

Bestand: 783-MOD-VDB-OA V2
Export datum: 18/06/2025