


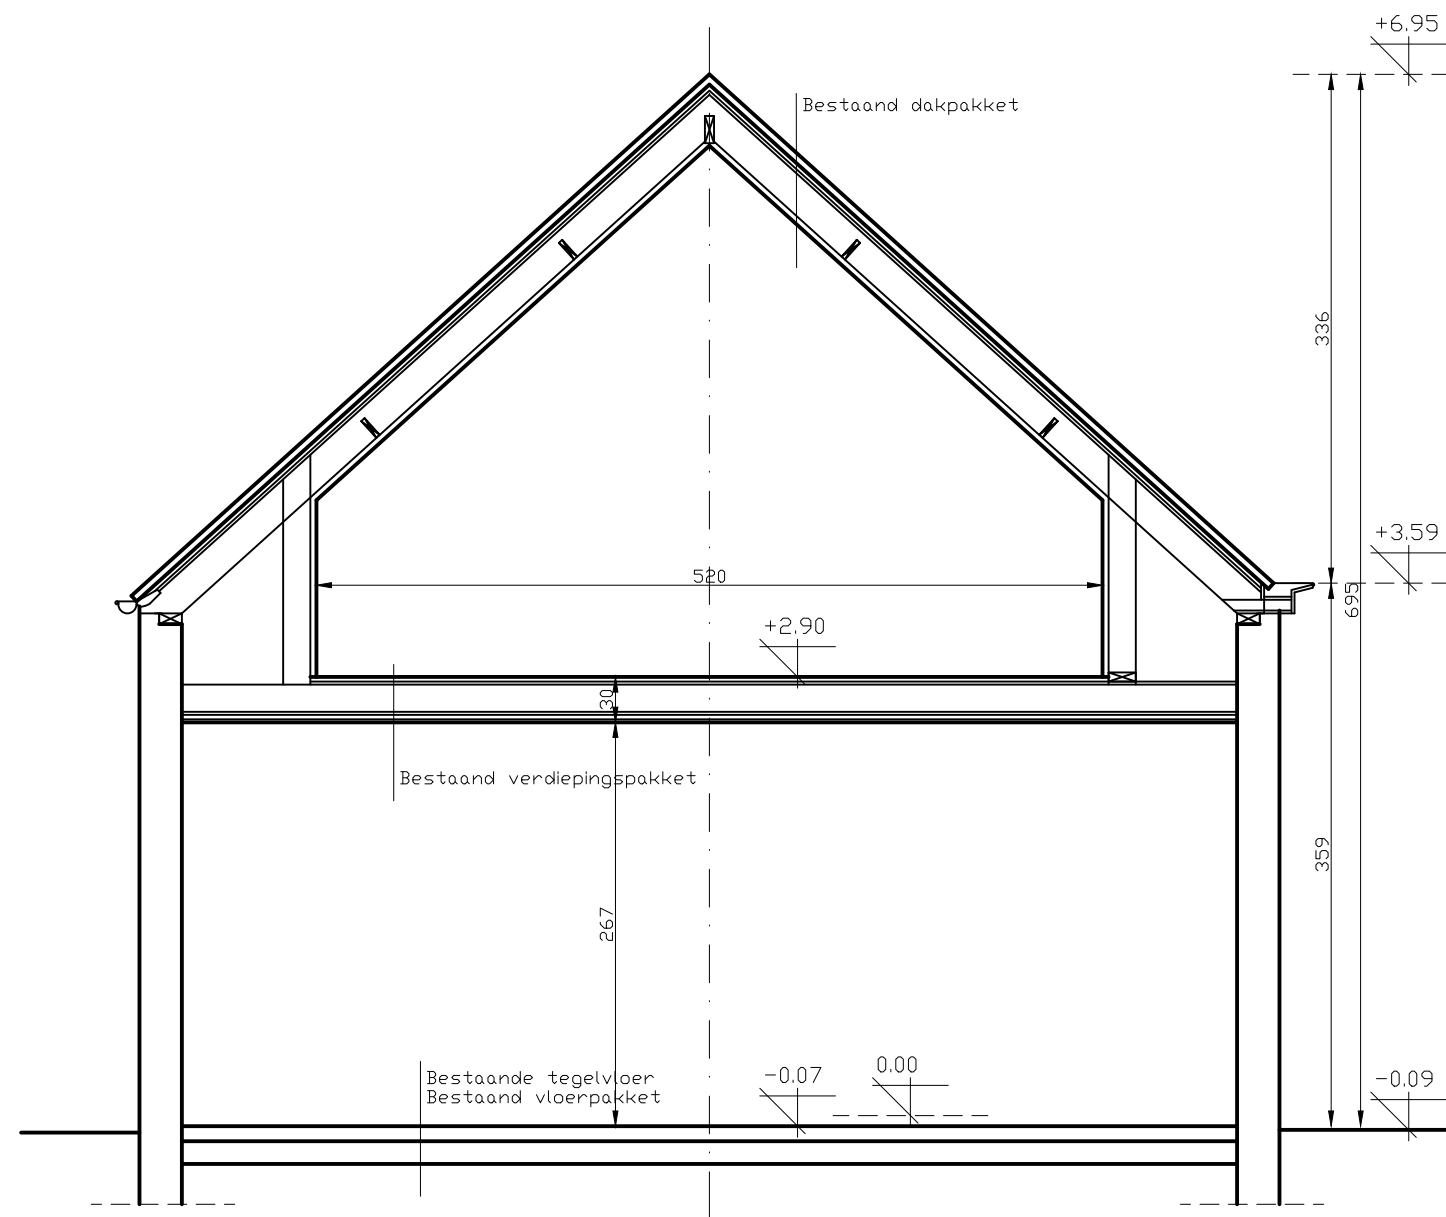

DOORSNEDE BB (gebaseerd op plan buren)

DOORSNEDE BB BESTAANDE TOESTAND

SCHAAL 1/50 op A3-formaat  50cm

DATUM : 23.10.2025

PROJECT :
VERBOUWEN VAN EEN HALFOPEN WONING
VIJF EIKENSTRAAT 28
8780 OOSTROZEBEKE

BOUWHEER :
DHR. IBEN CALLEWAERT
BLINDERODENBACHSTRAAT 138
8800 RUMBEKE

ARCHITECT :
ARCHITECTENBUREAU VLEESCHOUWERS BV
SPEIBEEKSTRAAT 5, 8720 DENTERGEM1
TEL. 051/63.62.15 geert.vleeschouwers@telenet.be