


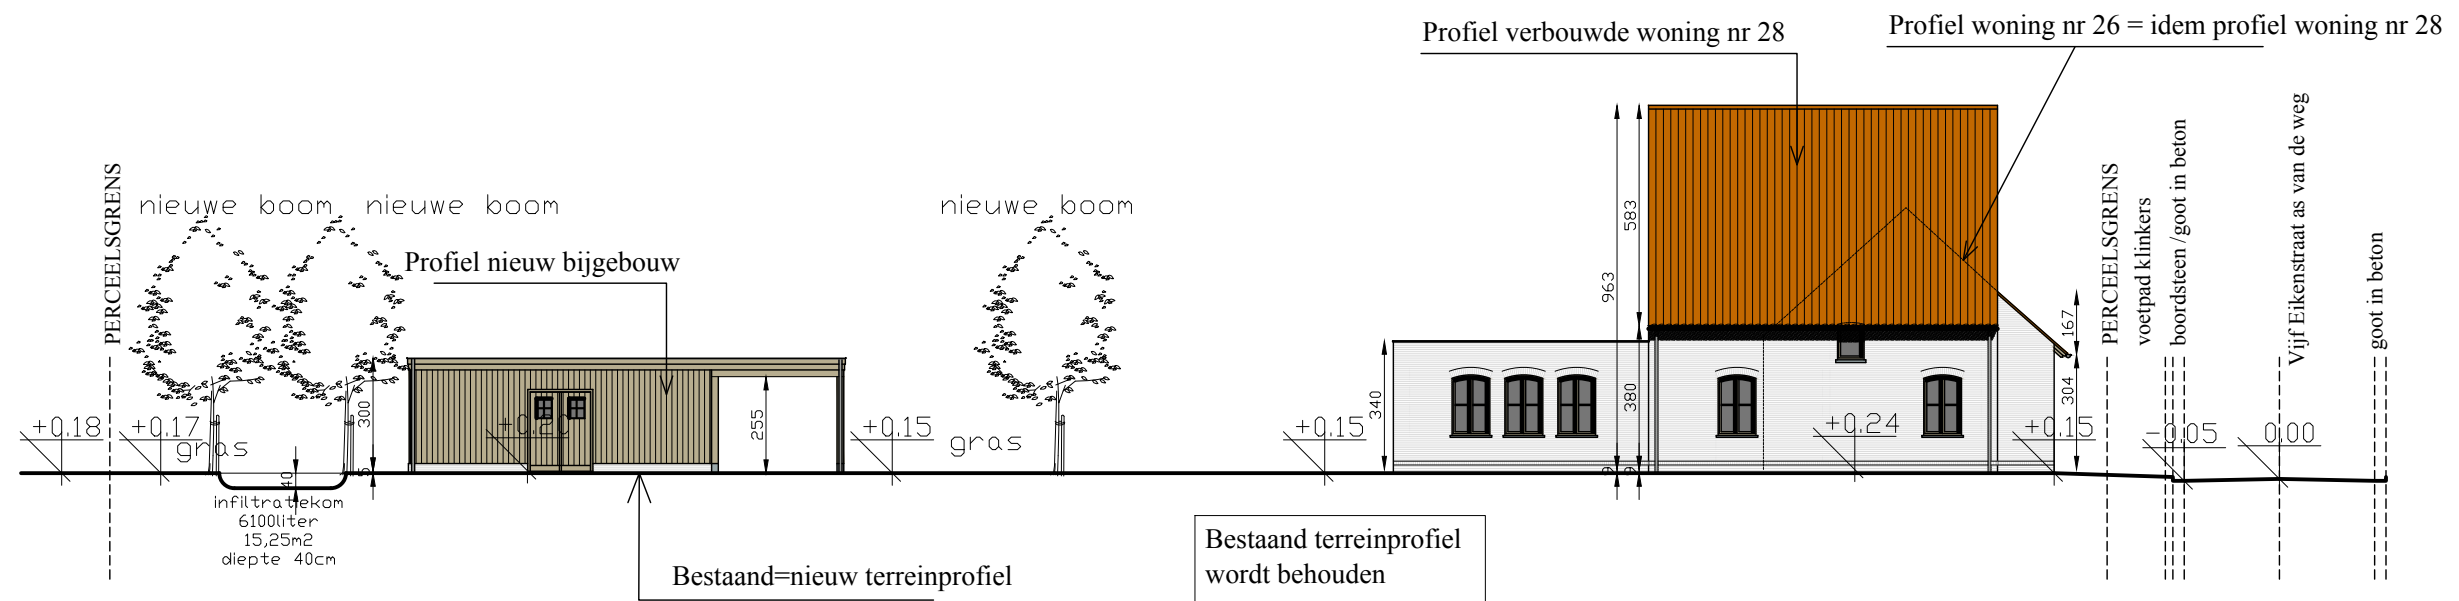

TERREINPROFIEL XX NIEUWE TOESTAND

TERREINPROFIEL XX NIEUWE TOESTAND

SCHAAL 1/200 op A3-formaat  200cm

DATUM :12.01.2026

PROJECT :
VERBOUWEN VAN EEN HALFOPEN WONING
VIJF EIKENSTRAAT 28
8780 OOSTROZEBEKE

BOUWHEER :
DHR. IBEN CALLEWAERT
BLINDERODENBACHSTRAAT 138
8800 RUMBEKE

ARCHITECT :
ARCHITECTENBUREAU VLEESCHOUWERS BV
SPEIBEEKSTRAAT 5, 8720 DENTERGEM1
TEL. 051/63.62.15 geert.vleeschouwers@telenet.be