


ALLE NUTSVOORZIENINGEN ZIJN AANWEZIG EN ONDERGRONDS
ELEKTRICITEITSLIDING BOVENGRONDS.
GEEN ERFDIENSTBAARHEDEN AANWEZIG.
AFTAPPUNTEN VAN HEMELWATER VOOR W.C.'S, WASMACHINE, BUITENKRANEN

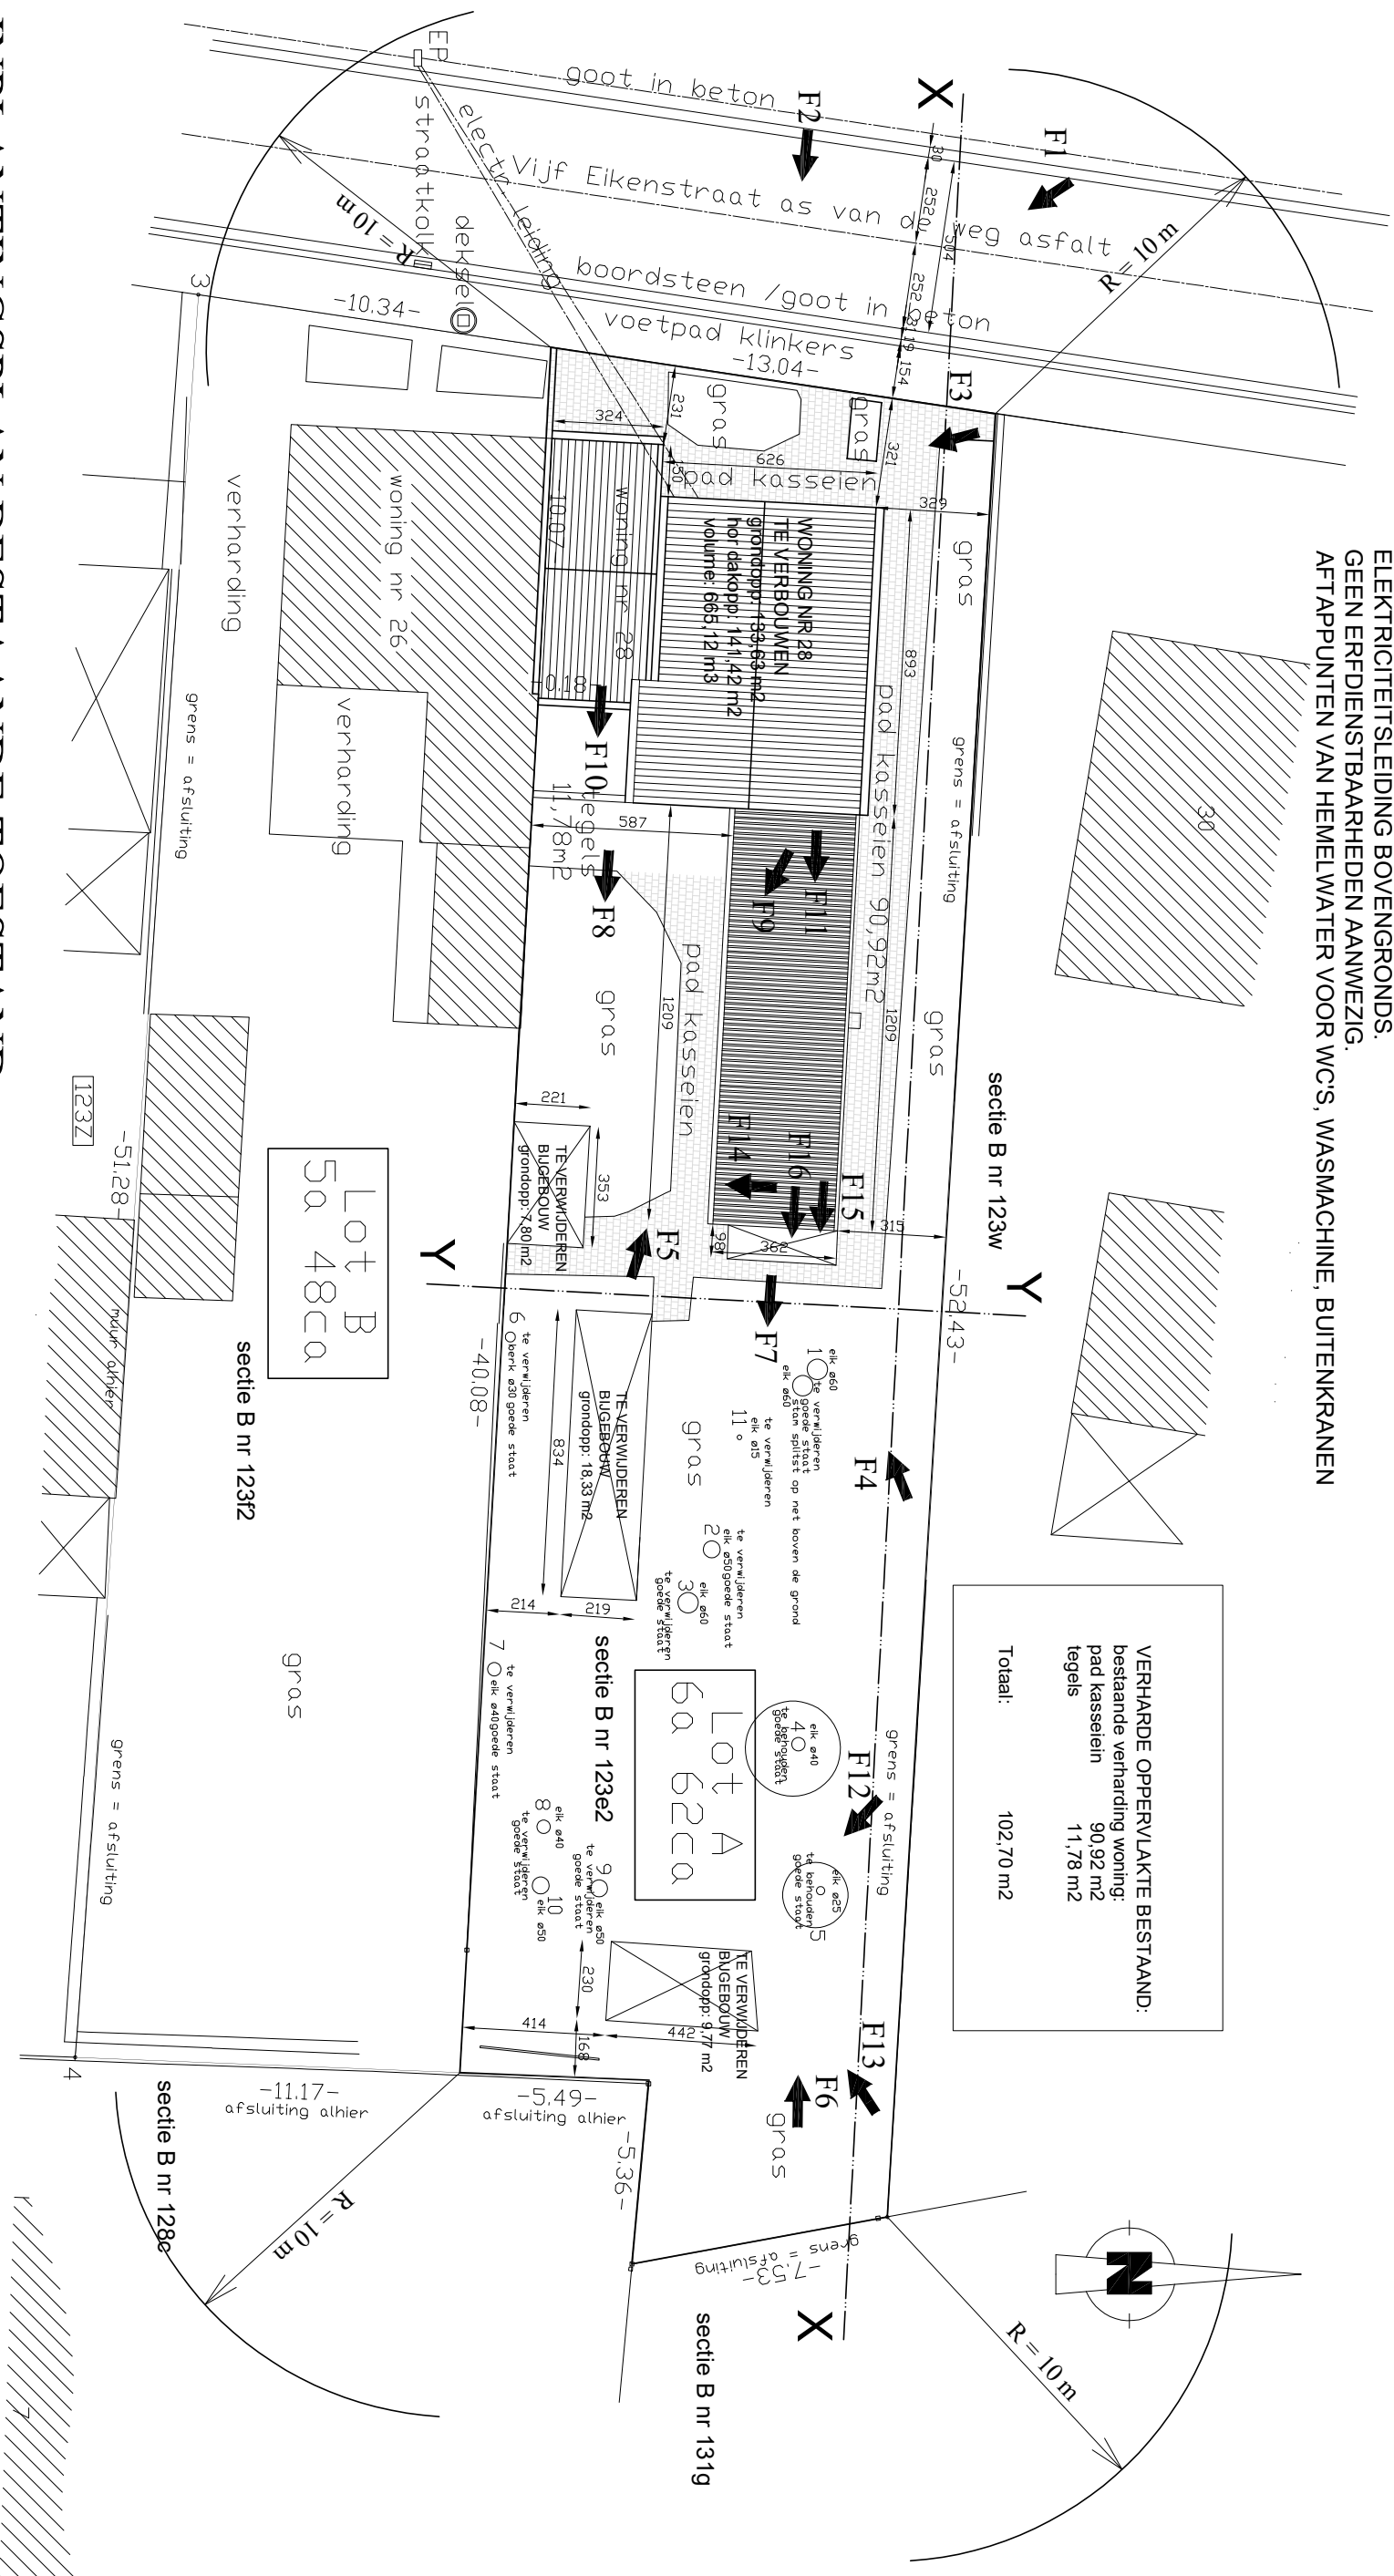

INPLANTINGSPLAN BESTAANDE TOESTAND

INPLANTING BESTAANDE TOESTAND	SCHAAL 1/200 op A3-formaat  200cm	DATE: 03.02.2026
PROJECT: VERBODEN VAN EEN HALLOPEN WONING VUF EIKENSTRAAT 28 8780 OOSTROZEBEKE	BOLWEEER: DHR. IBEN CALLEWAERT BLINDERODENBACHSTRAAT 138 8800 RUMBEKE	ARCHITECT: ARCHITECTENBUREAU VLEESCHOUWERS BV SPREIBEEKSTRAAT 5, 8720 DENTINGEM TEL. 051/65.62.15 geert.vleeschouwers@eleant.be