


Profiel woning nr 26 = idem profiel woning nr 28 Profiel te verbouwen woning nr 28

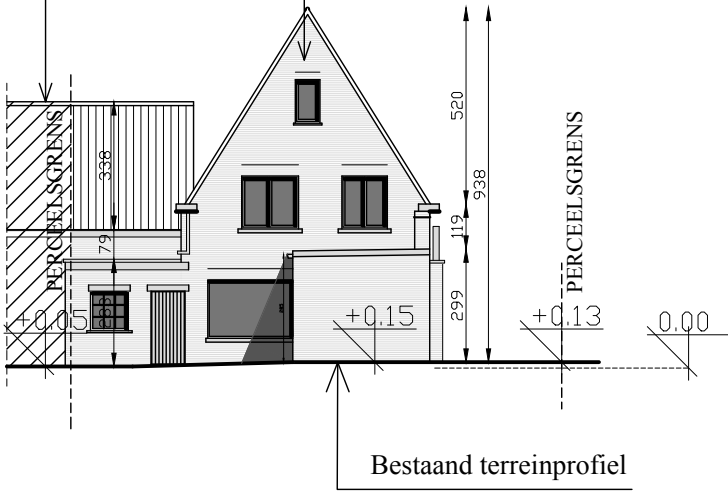

Bestaand terreinprofiel
wordt behouden

TERREINPROFIEL YY BESTAANDE TOESTAND

TERREINPROFIEL YY BESTAANDE TOESTAND	SCHAAL 1/200 op A3-formaat  200cm	DATUM : 12.01.2026
PROJECT : VERBOUWEN VAN EEN HALFOPEN WONING VIJF EIKENSTRAAT 28 8780 OOSTROZEBEKE	BOUWHEER : DHR. IBEN CALLEWAERT BLINDERODENBACHSTRAAT 138 8800 RUMBEKE	ARCHITECT : ARCHITECTENBUREAU VLEESCHOUWERS BV SPEIBEEKSTRAAT 5, 8720 DENTERGEM1 TEL. 051/63.62.15 geert.vleeschouwers@telenet.be