


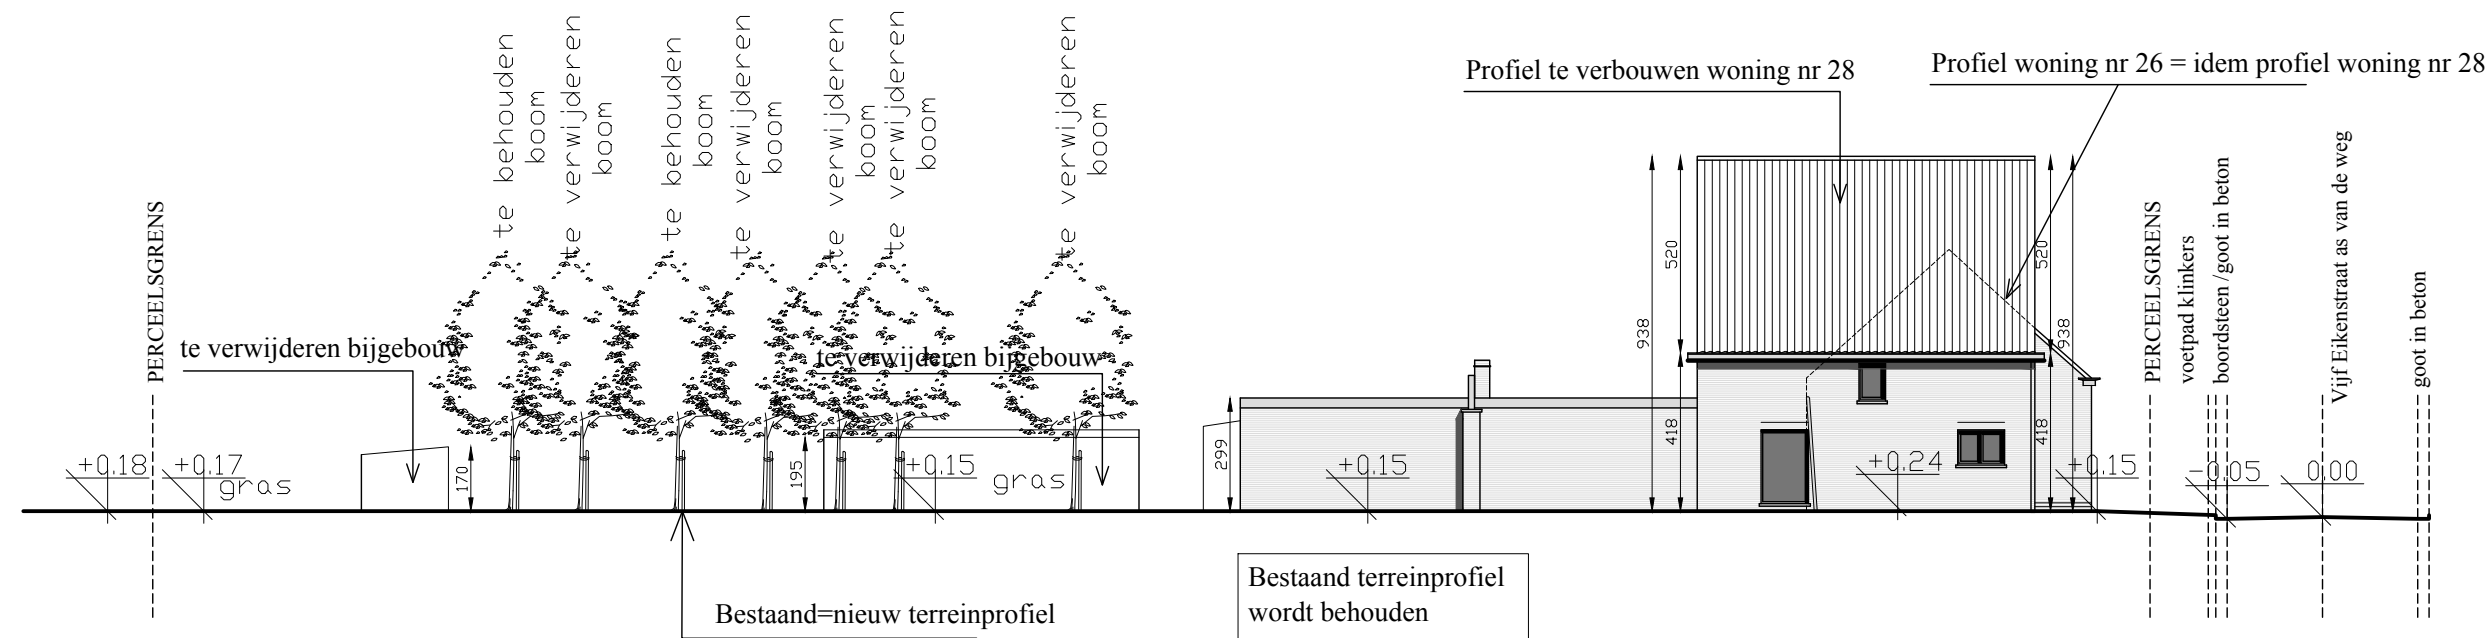

TERREINPROFIEL XX BESTAANDE TOESTAND

TERREINPROFIEL XX BESTAANDE TOESTAND	SCHAAL 1/200 op A3-formaat 200cm	DATUM : 12.01.2026
PROJECT : VERBOUWEN VAN EEN HALFOPEN WONING VIJF EIKENSTRAAT 28 8780 OOSTROZEBEKE	BOUWHEER : DHR. IBEN CALLEWAERT BLINDERODENBACHSTRAAT 138 8800 RUMBEKE	ARCHITECT : ARCHITECTENBUREAU VLEESCHOUWERS BV SPEIBEEKSTRAAT 5, 8720 DENTERGEM1 TEL. 051/63.62.15 geert.vleeschouwers@telenet.be