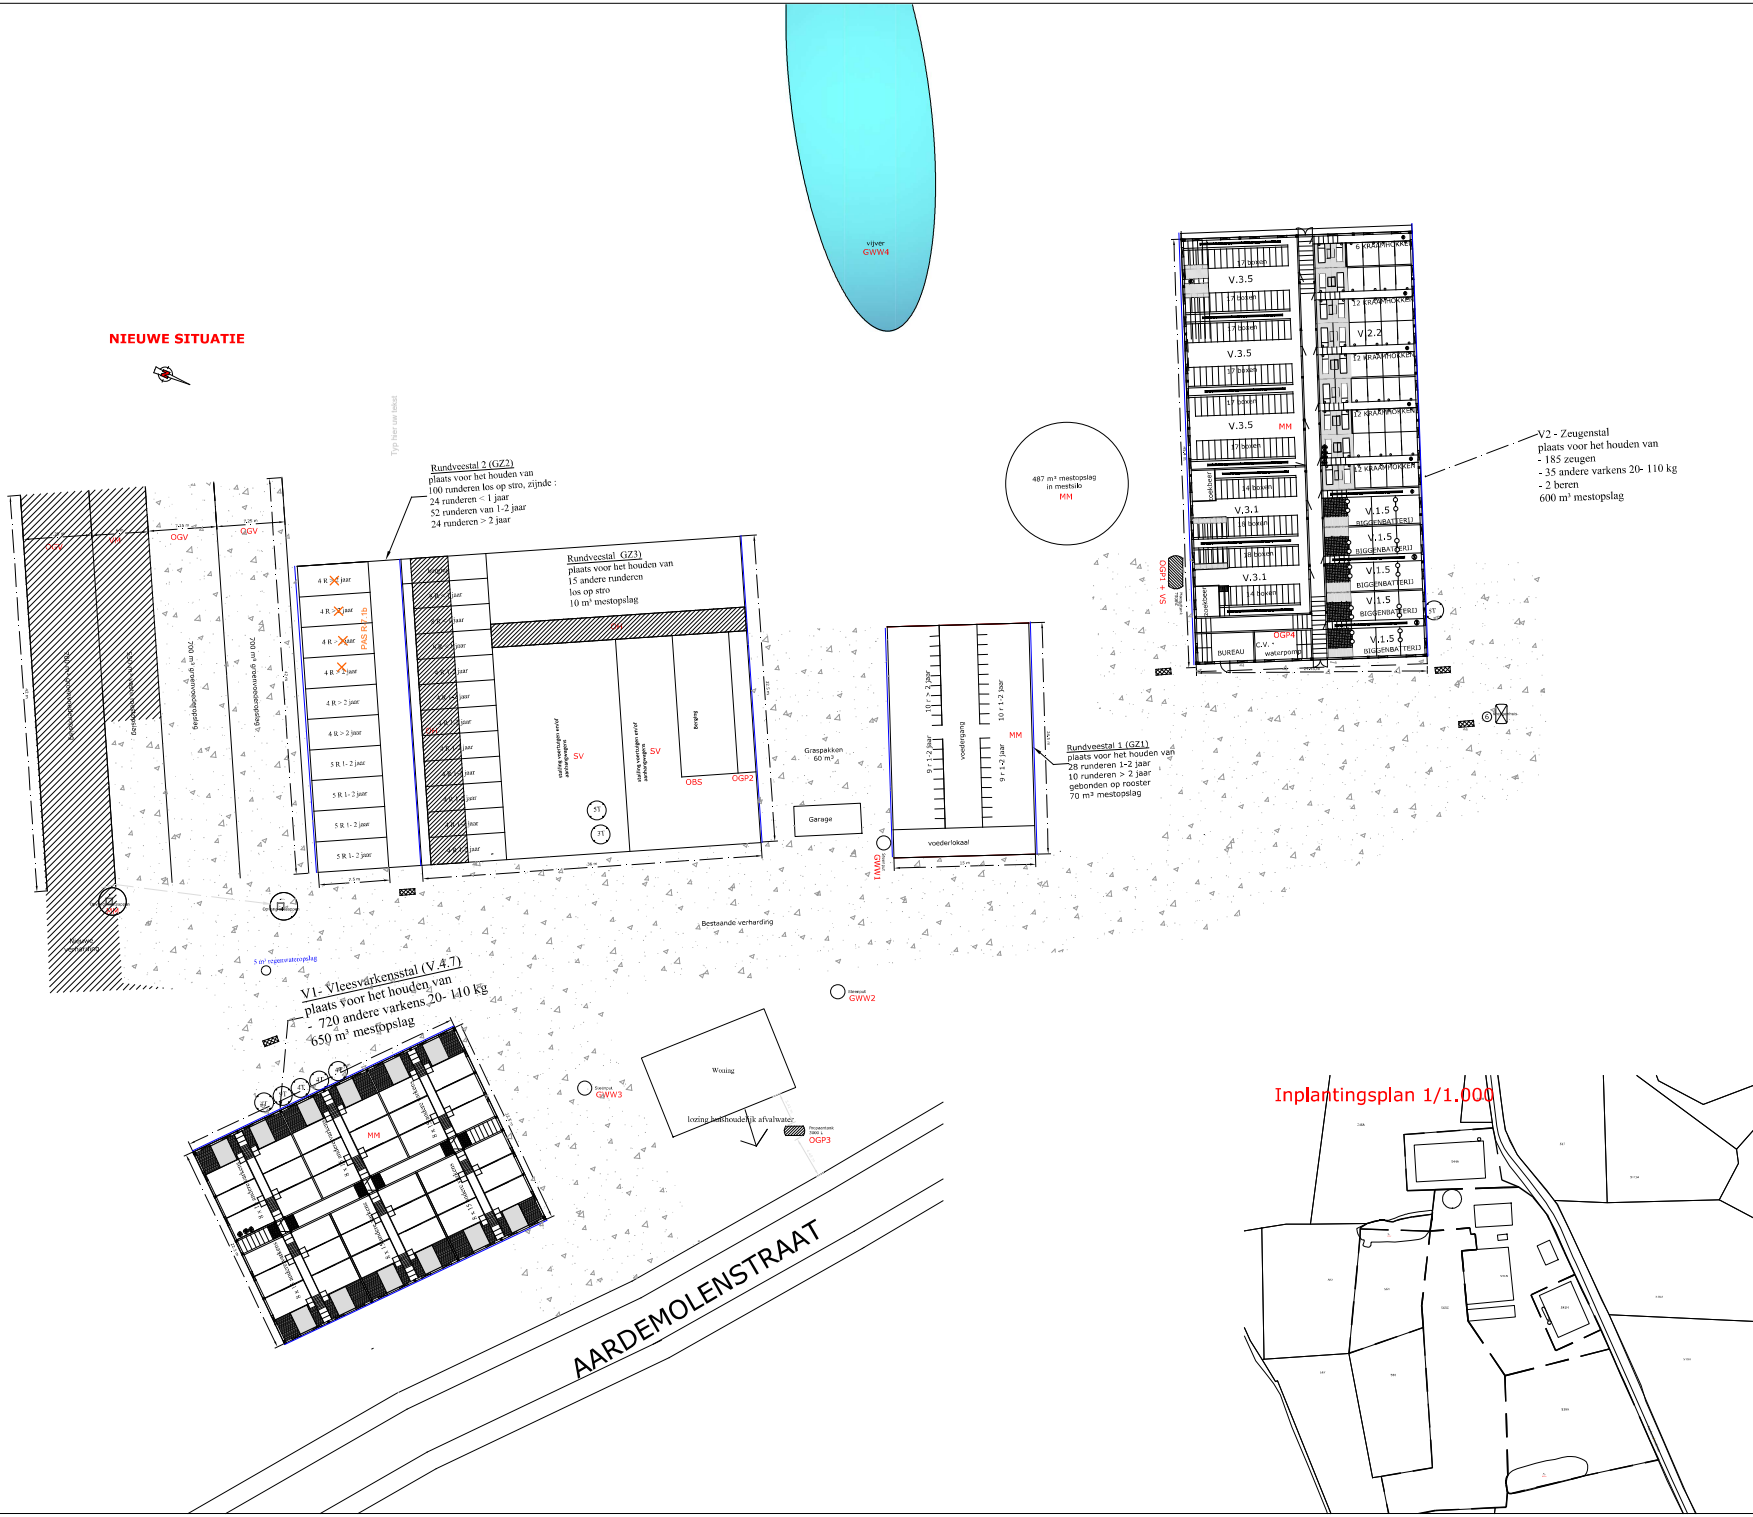

Legende:

- voedersilo's met bijhorend tonnage
- ventilatoren
- regenwaterstromen
- toegangswegen
- Laad-en losplaats
- betonverharding bestaand
- betonverharding nieuw

LEGENDE	
	Voorwerp
OBS	Opslag 300 L olie
OGP1	Opslag van 7.500 liter mazout
VS	1 verdeelkraan
OGP2	Opslag van 250 liter reinigingsmiddelen en fytosproeiers
OGP3	Opslag van 3.000 L gas
OGP4	Opslag 500 kg zuur
SV	Stallen van 15 voertuigen en/of aanhangwagens
OM	Opslag 200 m³ stro
OGV	Opslag 2.100 m³ gronverbiedenopslag
VM	550 m³ vaste mestopslag
MM	Mengmestopslag: 1.827 m³
GWW1-5	Grondwaterwinning van 6,500 m³/jaar uit 3 diepputten en 2 vijvers

Vijvers zie inplantingsplan

sbb accountants adviseurs

ONTWERP :

Omgevingsvergunningsaanvraag

PLAN :

VEYS ELINE

DOSSIER : 124945	WIJZIGINGEN		
	NR.	DATUM	
GETEKEND : MD	A		
	B		
SCHAAL : 1/200	C		
	D		
DATUM : 03/01/2024	E		
	F		
PLANNR. 1/1	G		
	H		

MILIEUADVISEUR: Klaas Vandenbussche

sbb
Diestsevest 32 bus 1A
3000 LEUVEN