
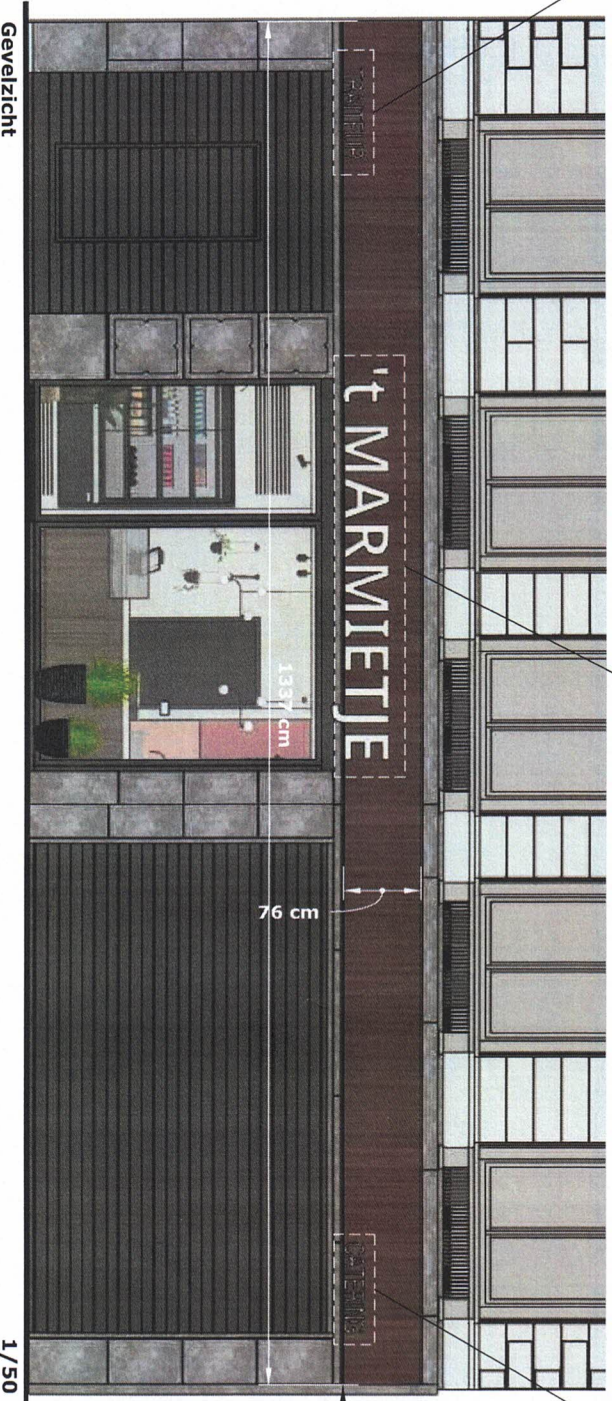
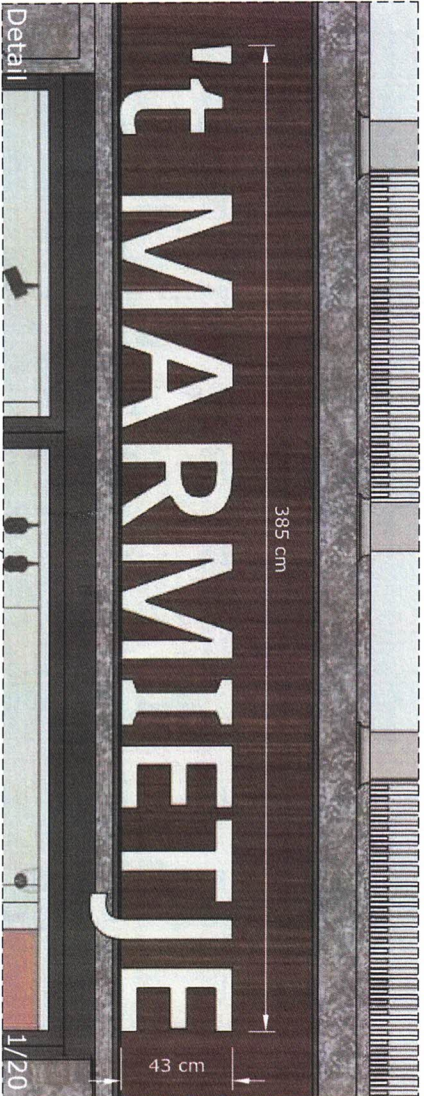


ONTWERP - UITVOERING EXTERIEUR

Materiaal:

- Rockpanel wood - Ebony gate (walnoot look)
- 3D letters (montage te bekijken wat mogelijk is + materiaal / kleur nog af te stemmen)

Bemetingen zijn louter indicatief en dienen op de werf nagemeten te worden.

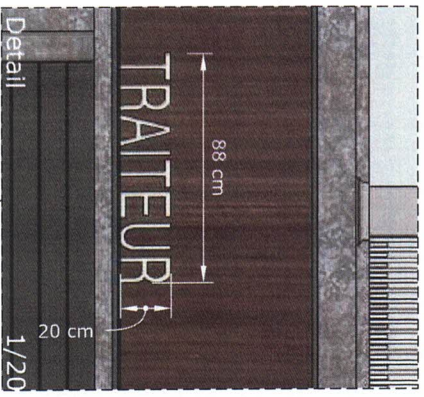

ALU gepoederlakte plaat (L-vorm) dat bv. 20 cm naar voren komt met daaronder opbouw ledijn die naar anderen schijnt.

Gevelzicht


1/50

ONTWERP - UITVOERING EXTERIEUR

Materiaal:

- Rockpanel wood - Ebony gate (walnoot look)
- 3D letters (montage te bekijken wat mogelijk is + materiaal / kleur nog af te stemmen)


Bematingen zijn louter indicatief en dienen op de werf nagemeten te worden.

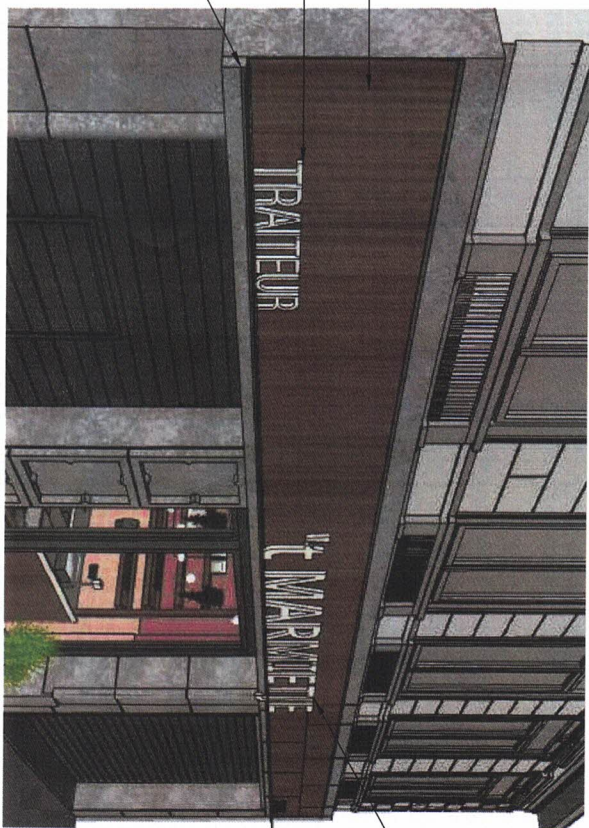

Te bekijken als
dit meer naar voren
kan komen

Rockpanel Ebony gate
Logo 3D letters gemonteerd tegen
rockpanel ebony gate

Ledlijn opbouw IP68 (met led die naar onderen schijnt)

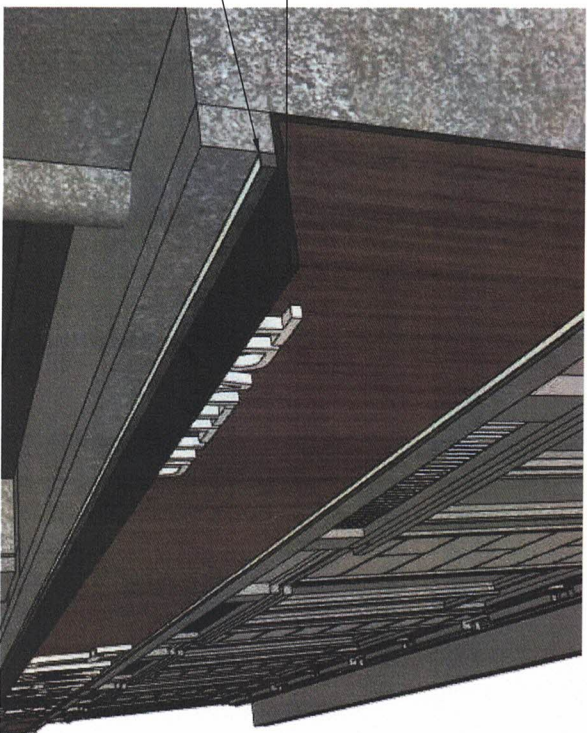

Alu strook 20cm RAL 9004

Opbouw ledlijn IP68