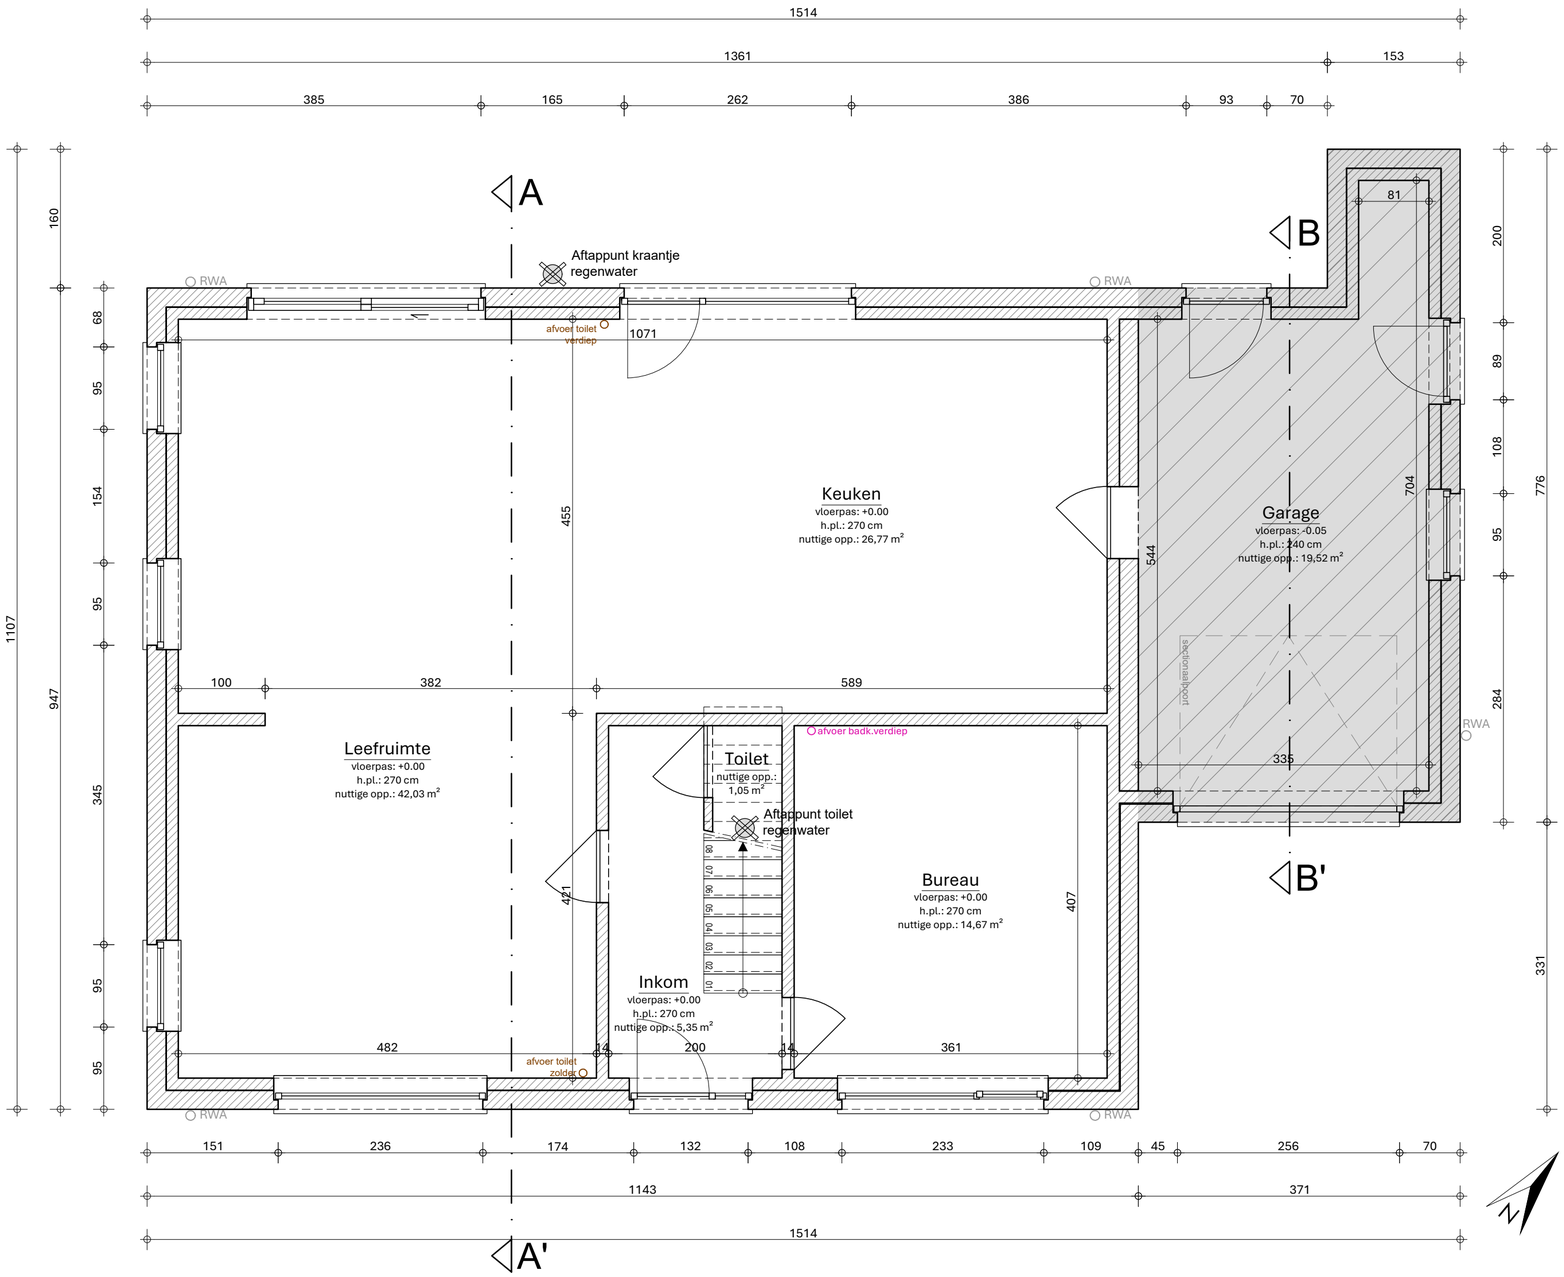

0 50 100

GELIJKVLOERS - BESTAANDE TOESTAND - 1/50 -

PROJECT

Functiewijziging + regularisatie
26-39613
15/04/2026

BOUWPLAATS

Gentstraat 27
8780 Oostrozebeke ,
Afd.: Oostrozebeke, Sectie: A
Nr.: 238/K2

OPDRACHTGEVER

Lubry BV
Dentergemstraat 40 , 8780 Oostrozebeke
+32 496 38 24 91
info@lubry.be

IN SAMENWERKING MET

www.dlv.be
Tel.: +32 (0)57 61 04 20
Ter waarde 50, 8900 Ieper

PARALLEL ARCHITECTEN bv

Tel.: +32 (0)57 35 27 95
Post: Ter Waarde 50, 8900 Ieper
Zetel: Biezeweg 15A, 9320 Wetteren
Info@parallel-architecten.be