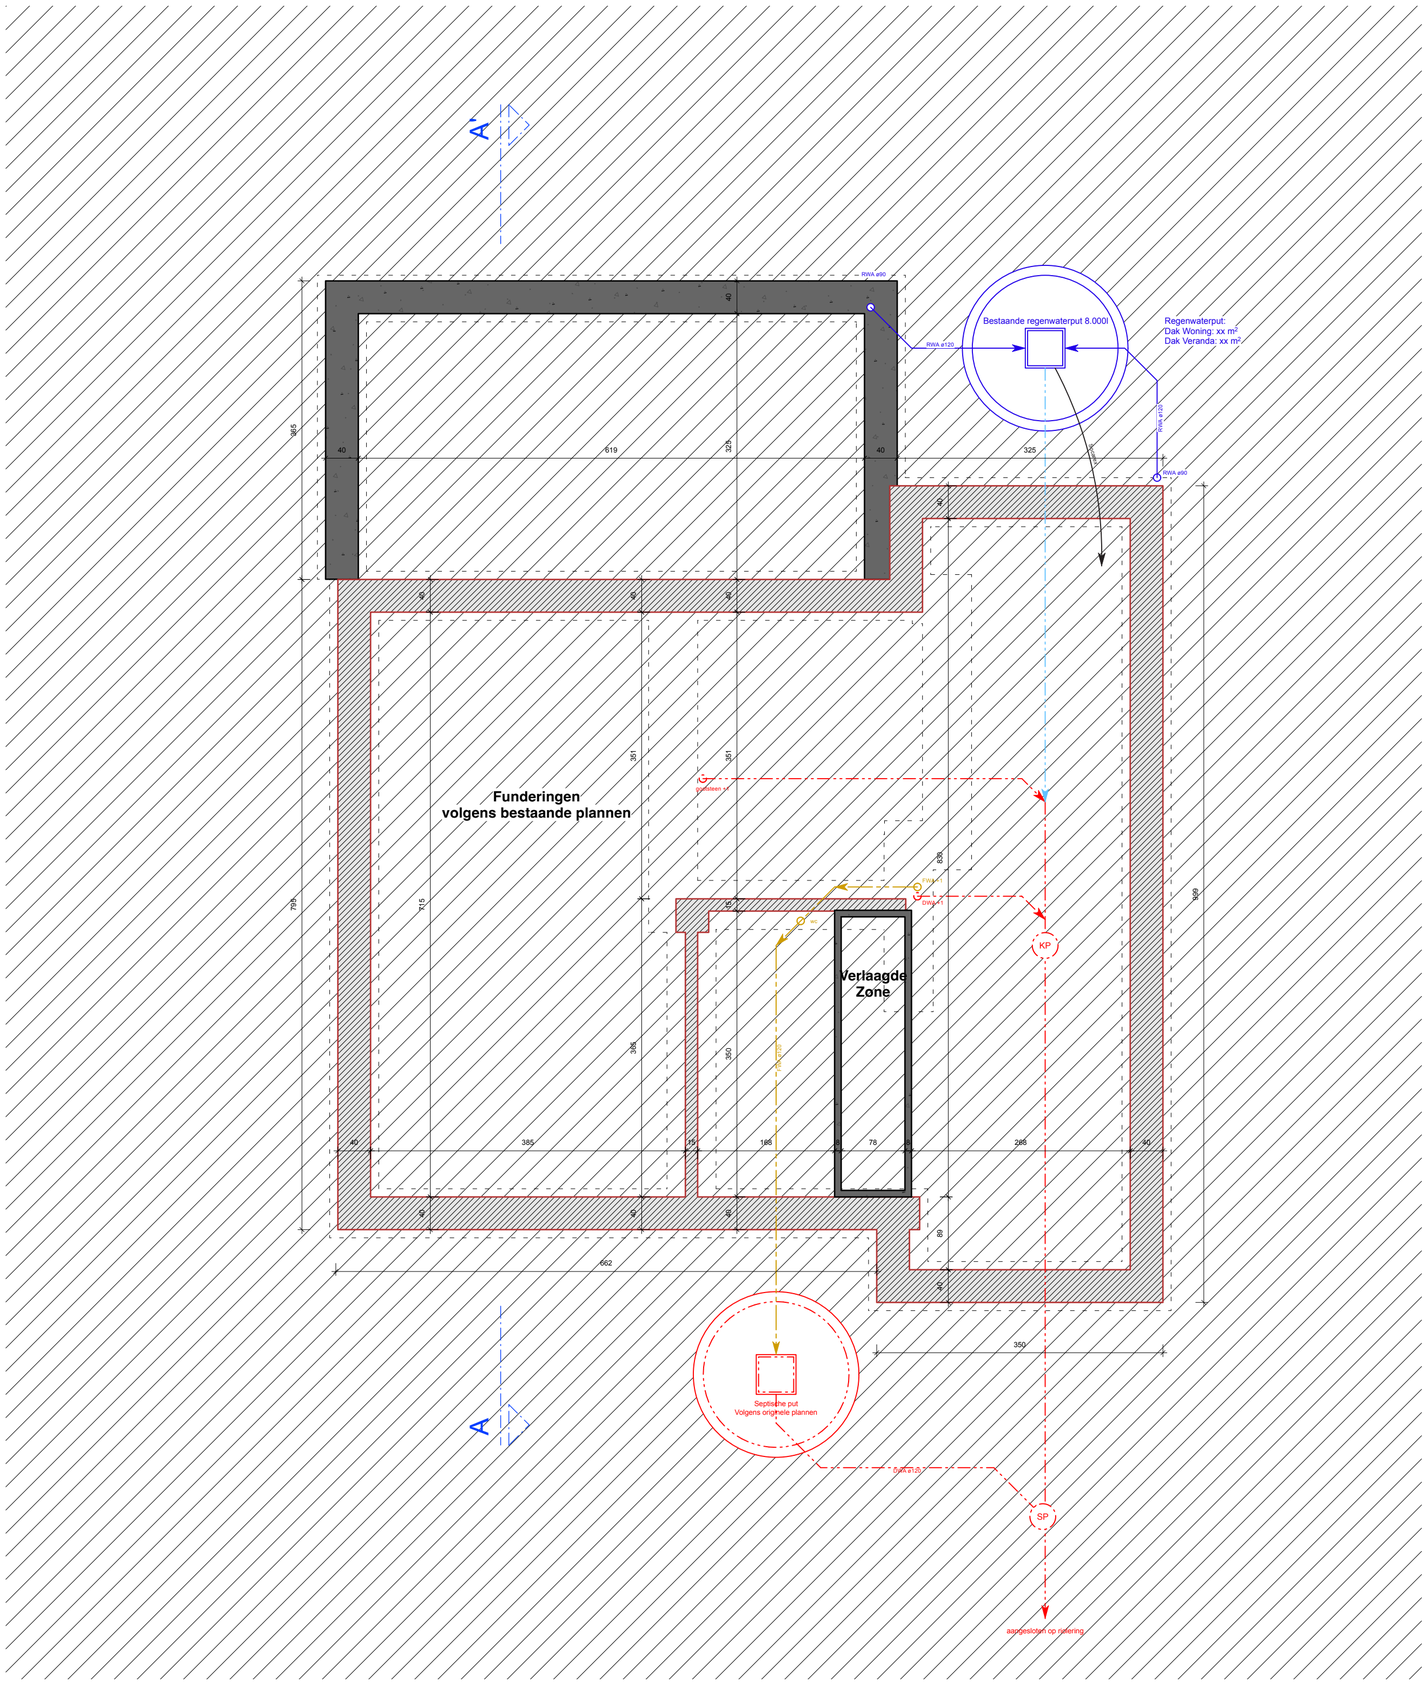

N

0 1 5m

BURO N	**Architect**	Ir. Architect: Nicolas Guilbert Markt 11, 8780 Oostrozebeke tel: +32 471 24 92 47 mail: nicolas@buro-n.be web: www.buro-n.be	**Opdrachtgever**	Endrit Potera - Arjeta Bylygbashi Ettingen 27, 8780 Oostrozebeke	**Opdracht**	Ettingen 27	**Datum** 02/04/2026
					Plannummer	BA_Verbouwing_P_N_01	**Algemene Informatie** Tekeningen zijn opgemaakt door ondergetekende architect, ingeschreven op de tabel van de Orde van Architecten (West-Vlaanderen). Alle gegevens betreffende stabiliteit dienen te worden vergeleken met ingenieursplannen! Alle maten omtrent opmeting zijn ten titel van inlichtig en dienen ter plaatse gecontroleerd te worden. Op deze plannen wordt niet gemeten. Alle maten aangeduid op deze plannen zijn in cm. Deze tekening is exclusief eigendom van Buro-N. Geen reproductie zonder toestemming. De aanvangsdatum van de werken moet vooraf worden doorgegeven aan Buro-N, zoniet dragen ze geen enkele verantwoordelijkheid omtrent de plannen.
			Projectadres	Ettingen 27, 8780 Oostrozebeke	**Plan**	Plan -1	
					Toestand	Nieuw	
					Schaal	1:50	