




Ettingen 27		
1	Woning	88,93 m ²
2	Oprit	24,38 m ²
2a	Oprit regularisatie	4,97 m ²
3	Veranda	22,85 m ²
4	Kiezelverharding	31,96 m ²
5	Tuinhuis & Serre	29,72 m ²
6	Bestaand Terras	9,87 m ²

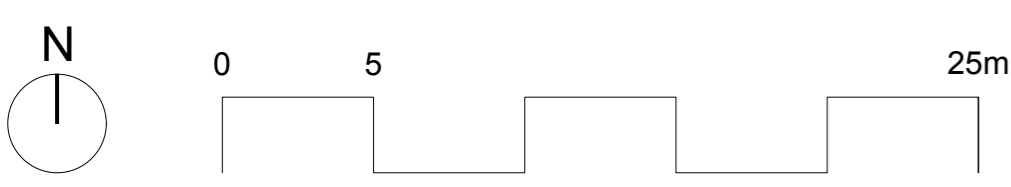

	Architect Ir. Architect: Nicolas Guilbert Markt 11, 8780 Oostrozebeke tel: +32 471 24 92 47 mail: nicolas@buro-n.be web: www.buro-n.be 	Opdrachtgever Endrit Potera - Arjeta Bylygbashi Ettingen 27, 8780 Oostrozebeke	Opdracht Ettingen 27	Datum 02/04/2026	Algemene Informatie <small>Tekeningen zijn opgemaakt door ondergetekende architect, ingeschreven op de tabel van de Orde van Architecten (West-Vlaanderen). Alle gegevens betreffende stabiliteit dienen te worden vergeleken met ingenieursplannen! Alle maten omtrent opmeting zijn ten titel van inlichting en dienen ter plaatse gecontroleerd te worden. Op deze plannen wordt niet gemeten. Alle maten aangeduid op deze plannen zijn in cm. Deze tekening is exclusief eigendom van Buro-N. Geen reproductie zonder toestemming. De aanvangsdatum van de werken moet vooraf worden doorgegeven aan Buro-N, zoniet dragen ze geen enkele verantwoordelijkheid omtrent de plannen.</small>
		Projectadres Ettingen 27, 8780 Oostrozebeke	Plannummer BA_Verbouwing_I_B_01	Algemene Informatie	
		Projectadres Ettingen 27, 8780 Oostrozebeke	Plan Inplantingsplan		
		Projectadres Ettingen 27, 8780 Oostrozebeke	Toestand Bestaand		
		Schaal 1:200			