


11 Schema van terras en voetpaden regularisatie

Schaal 1/200

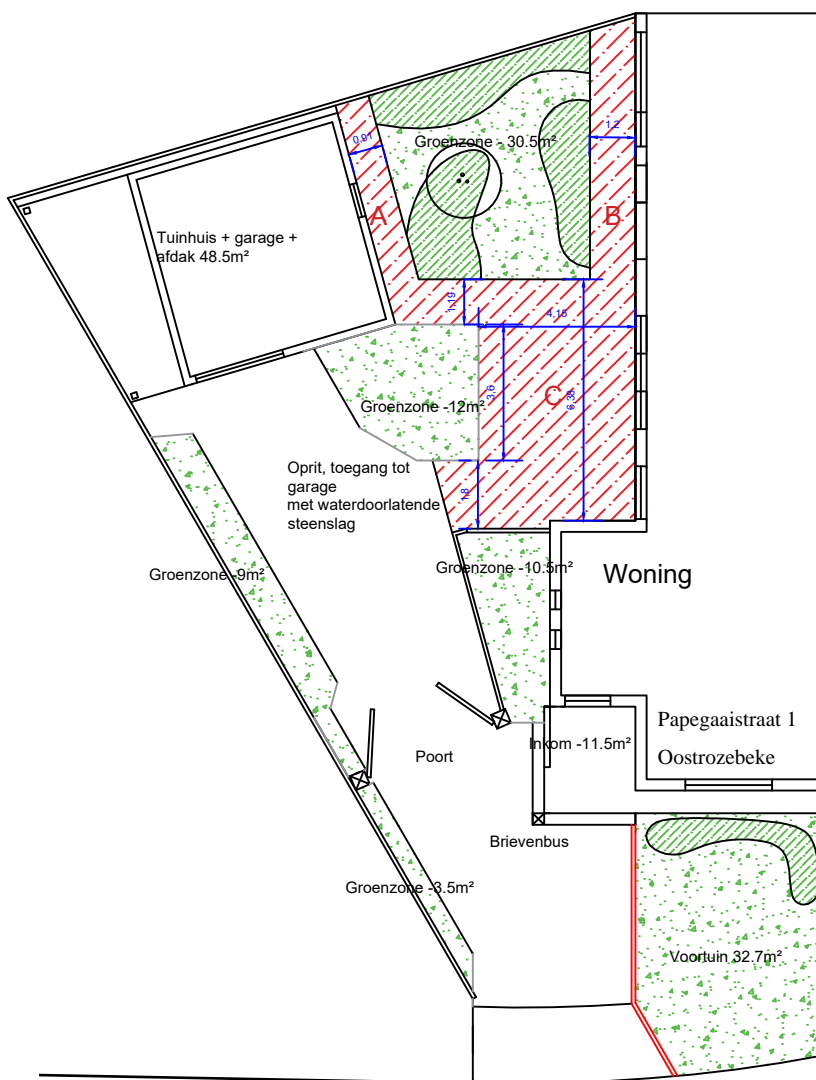

Papegaaistraat - 8780 Oostrozebeke

Wandelpaden A+B = 12,5 m²

Terras C = 29,5 m²