


# 12 Schema van de oprit regularisatie

Schaal 1/200

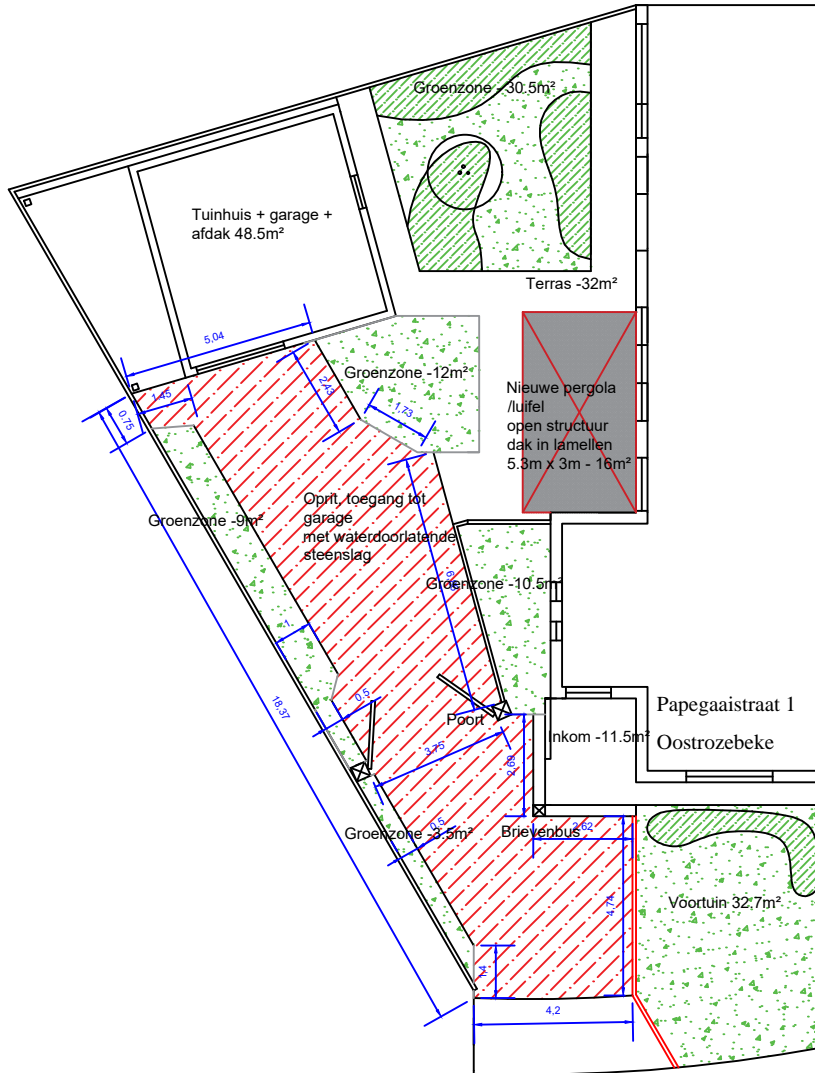

Papagaaistraat - 8780 Oostrozebeke

Oprit 65,5 m<sup>2</sup>