


05 Inplantingsplan nieuw

Schaal 1/200

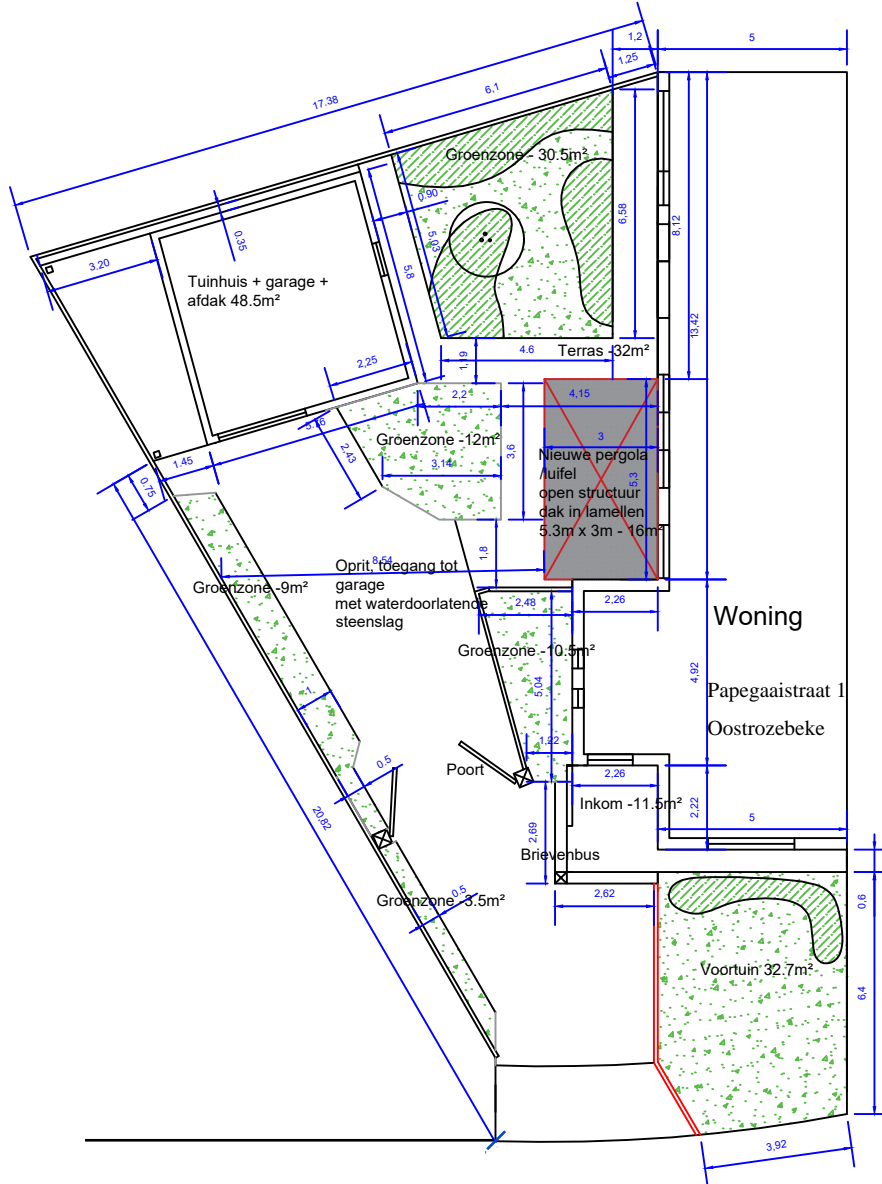

Papegaaistraat - 8780 Oostrozebeke

Totale opp. groenzones: 97,5 m²

Nieuwe situatie aanvraag met open pergola/luifel