


# 03 Inplantingsplan bestaand 05-03-2026

Schaal 1/200

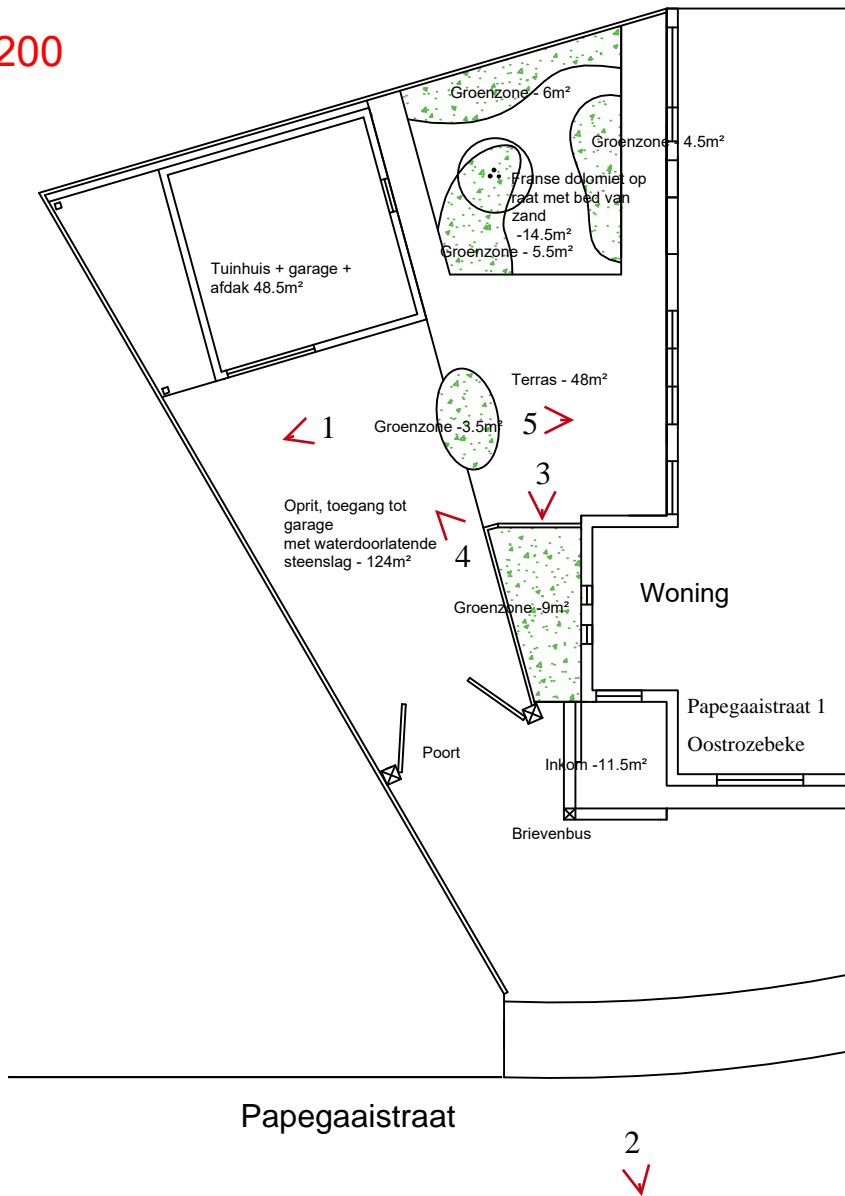

**Totale groenzone: 28,5 m²**