


04 Inplantingsplan vergund 23/04/1997

Schaal 1/200

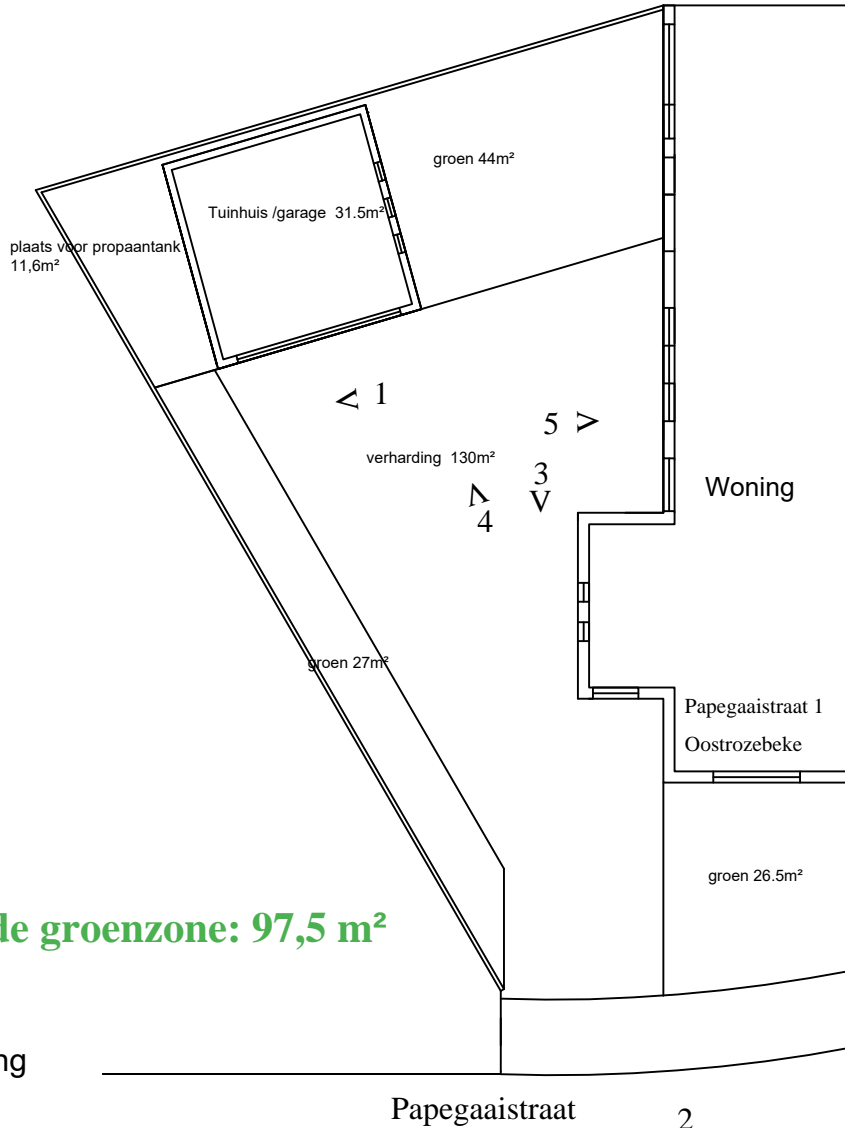

Vergunde groenzone: 97,5 m²

Samenvatting

totaal van alle verhardingen en gebouwen
bestaande toestand
 $15,5\text{m}^2 + 31,5\text{m}^2 + 130\text{m}^2 = 177\text{m}^2$

Groenzones = $26,5\text{m}^2 + 27\text{m}^2 + 44\text{m}^2 = 97,5\text{m}^2$