


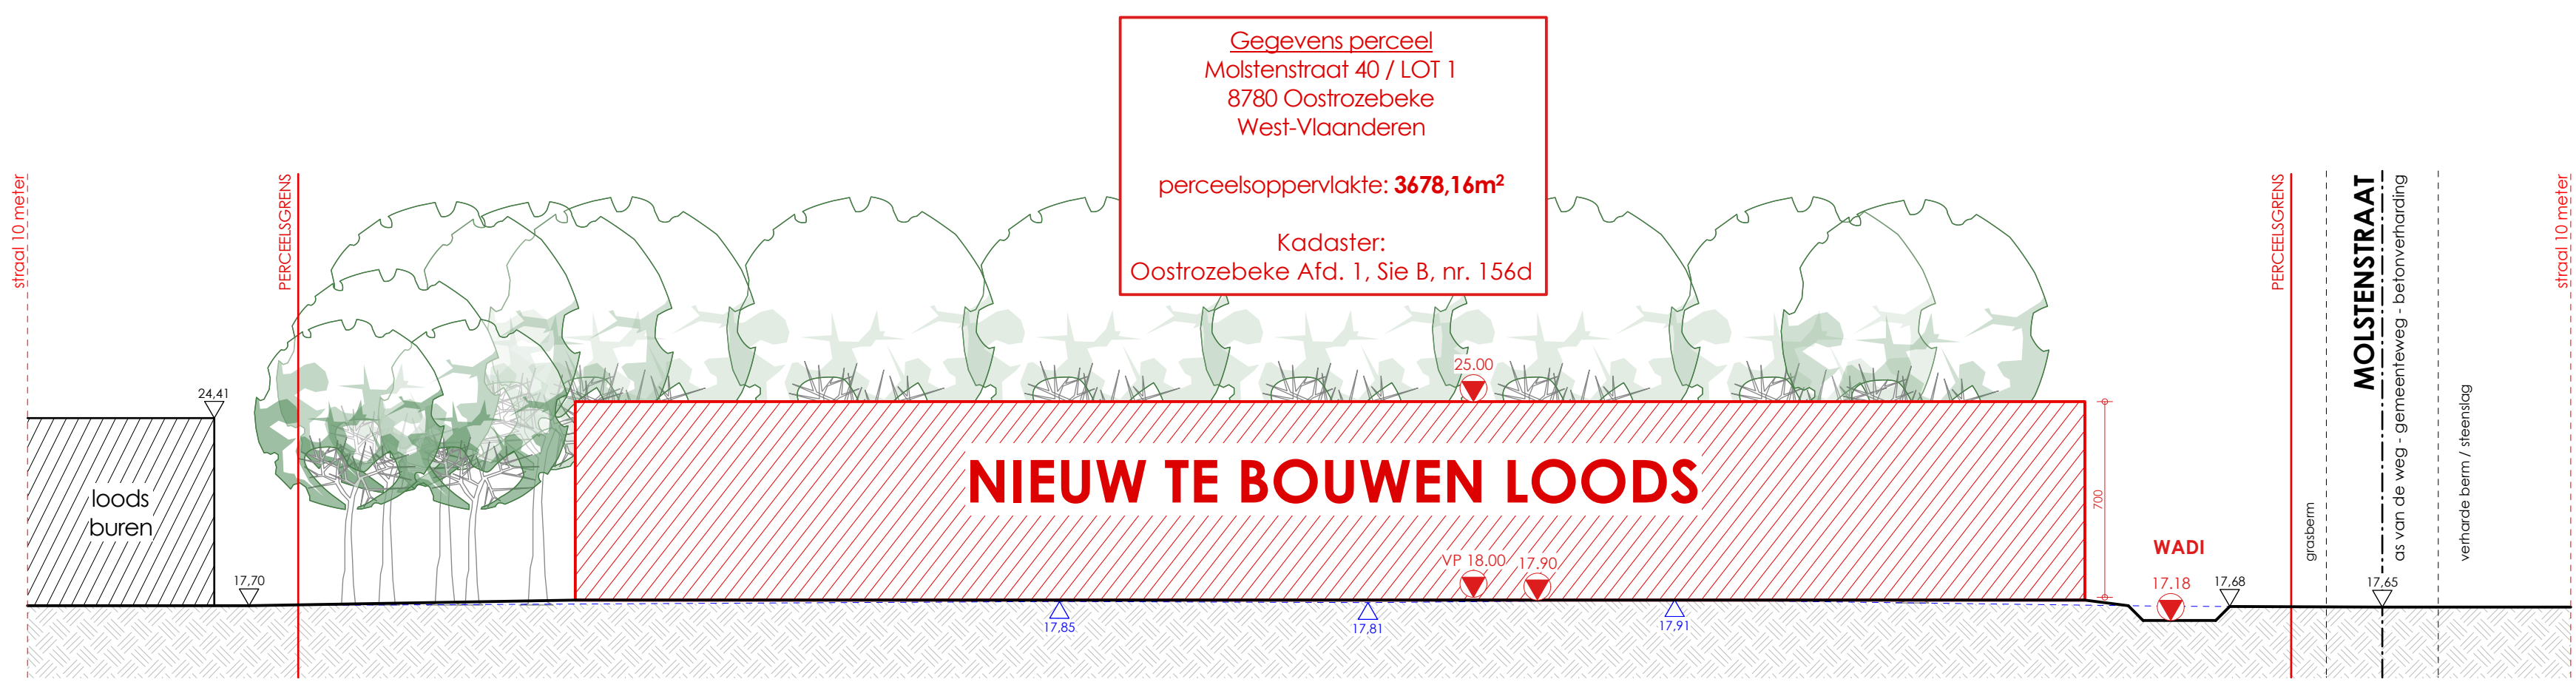

TERREINPROFIEL T1 NT

SCHAAL 1:200

0 4 8m

Bouwen van een bedrijfsgebouw

250120
20.03.2026
Molstenstraat zn
8780 Oostrozebeke

