


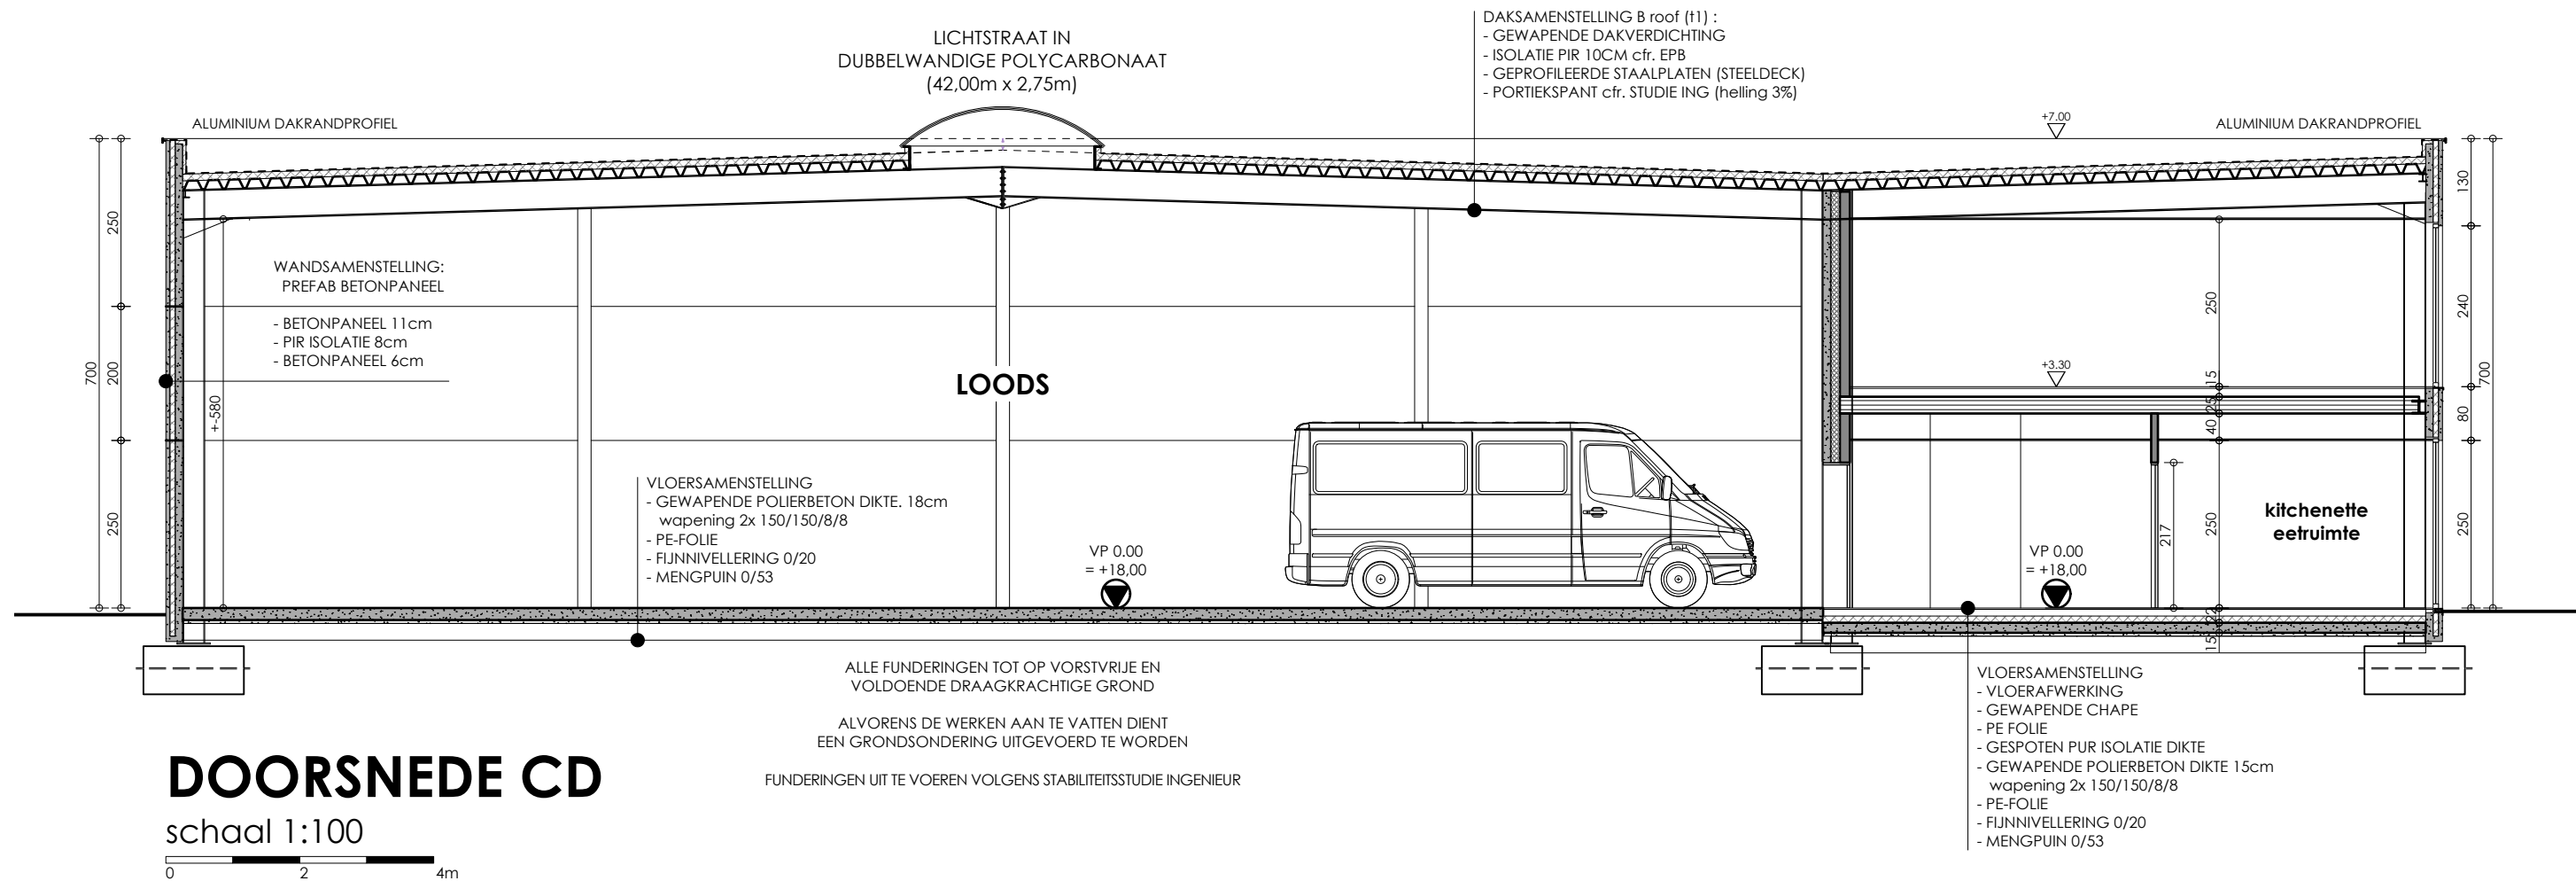

Bouwen van een bedrijfsgebouw

250120
20.03.2026
Molstenstraat zn
8780 Oostrozebeke

