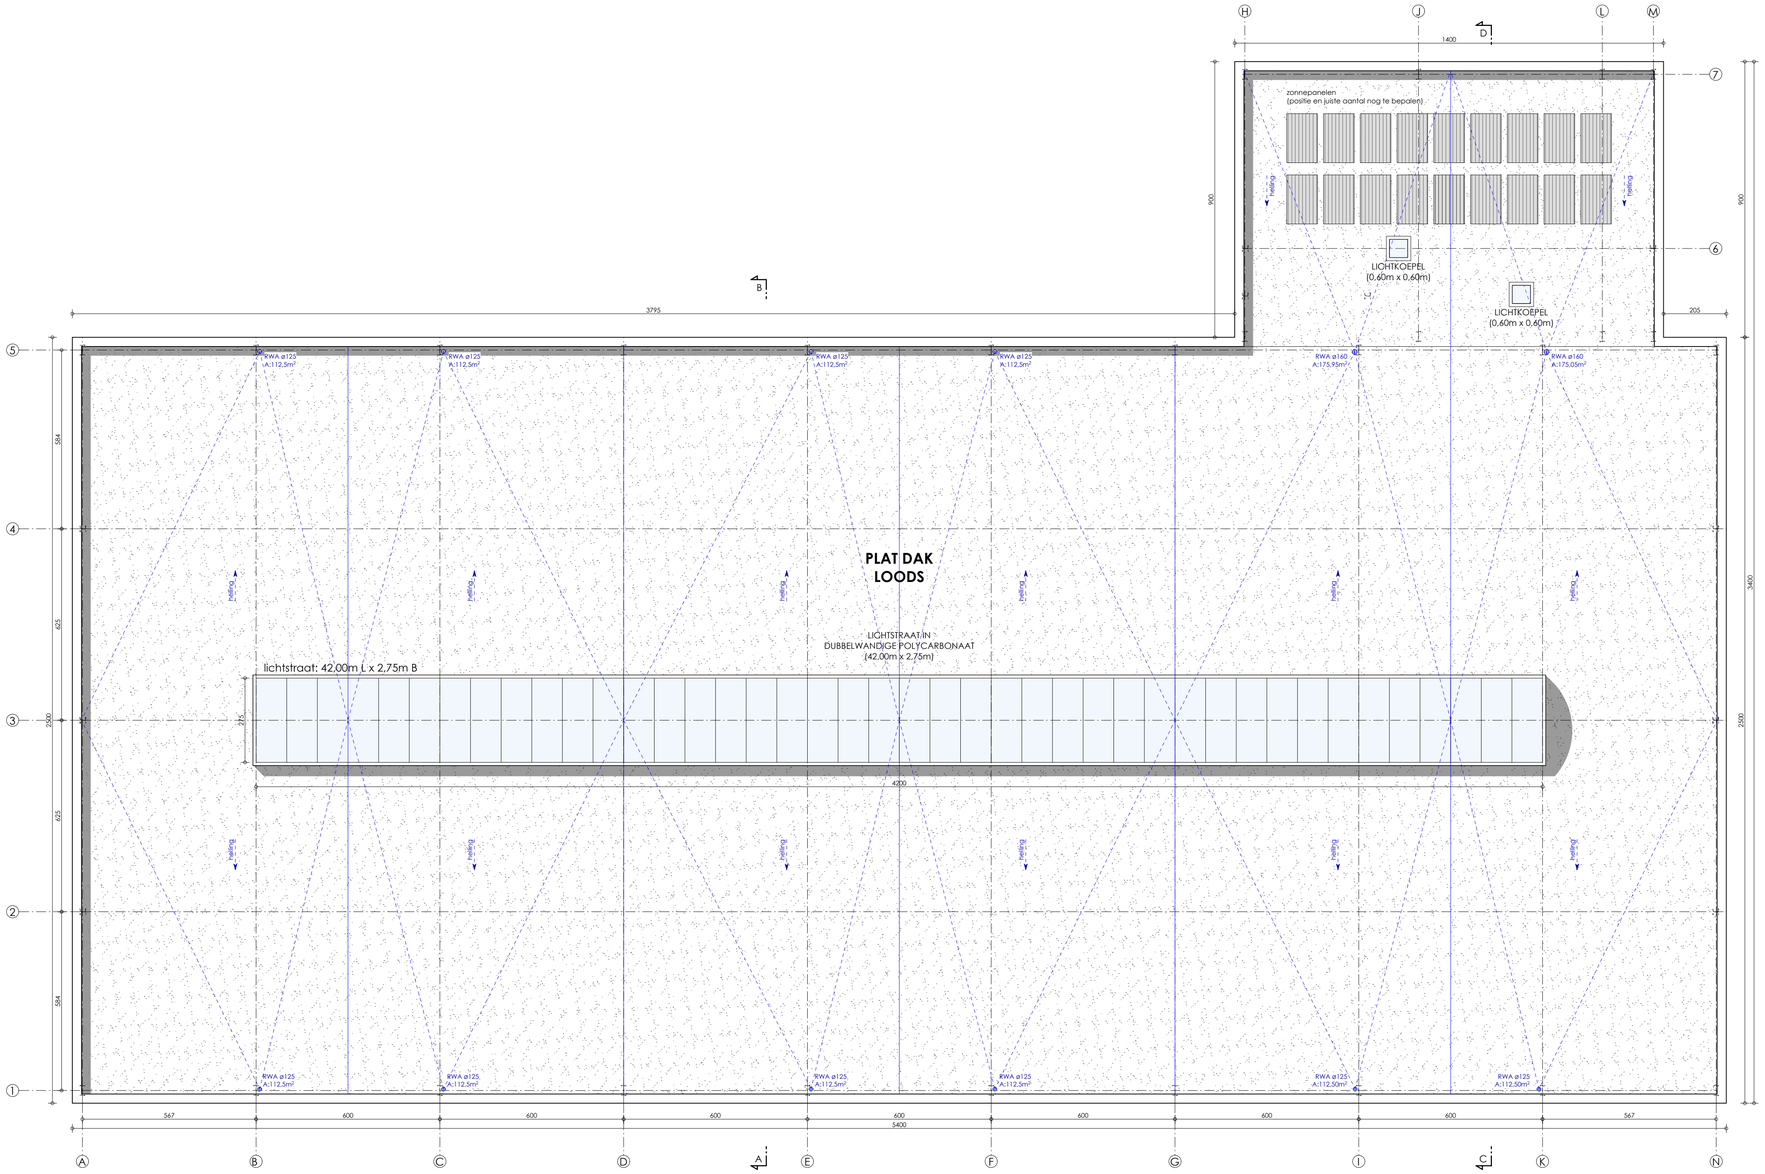

DAKENPLAN

schaal 1:100

0 2 4m

Bouwen van een bedrijfsgebouw

250120
20.03.2026
Molstenstraat zn
8780 Oostrozebeke