


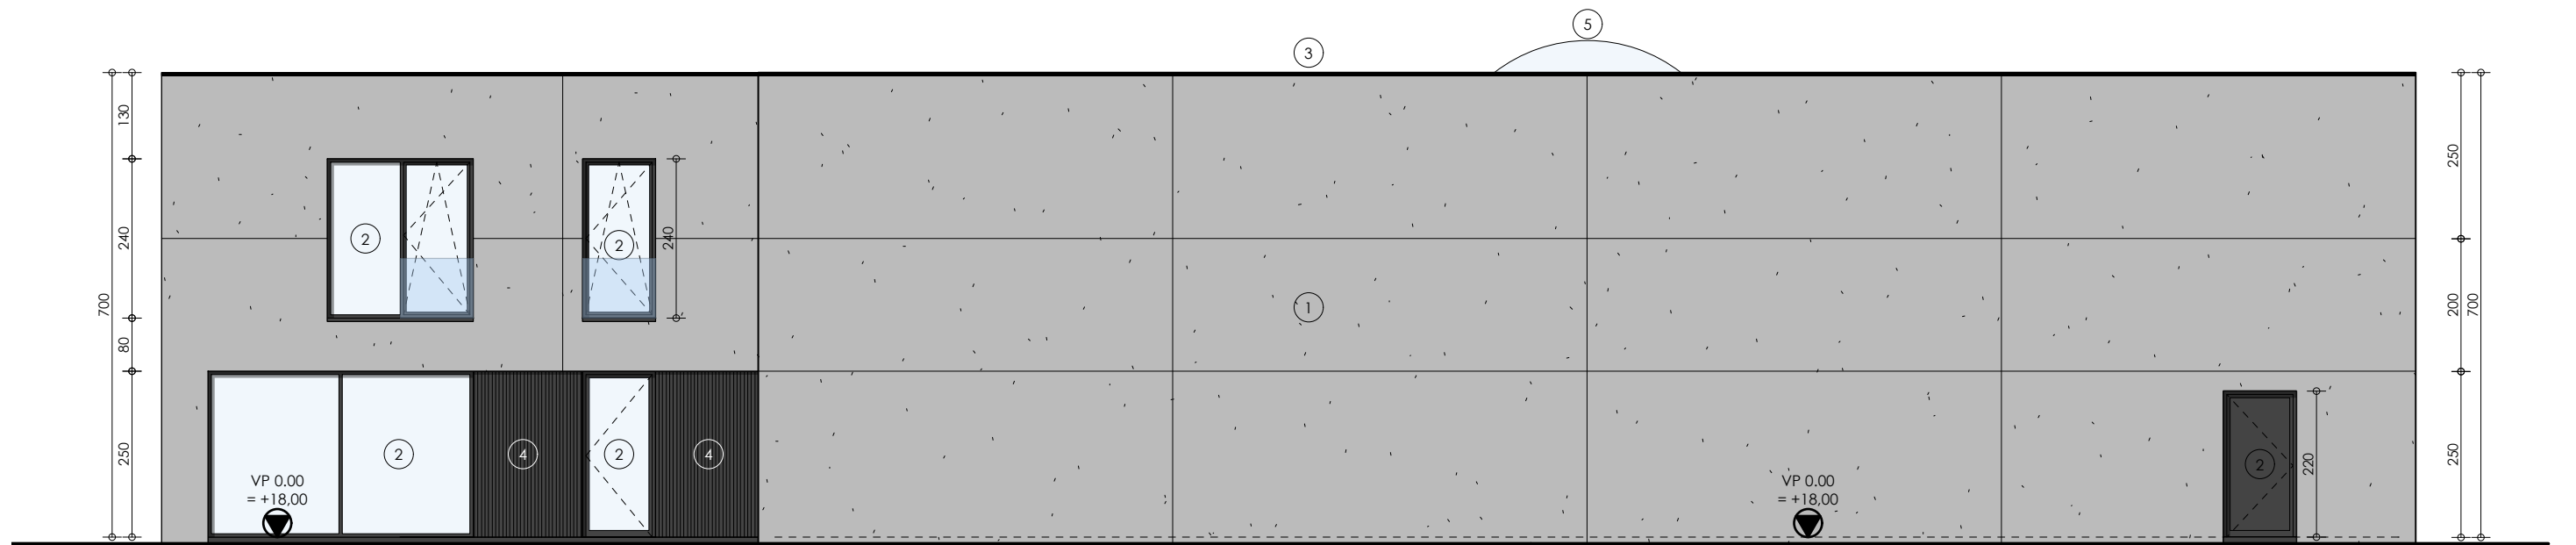

# RECHTERZIJGEVEL

schaal 1:100

0 2 4m

—

Bouwen van een bedrijfsgebouw

250120  
20.03.2026  
Molstenstraat zn  
8780 Oostrozebeke

GC