


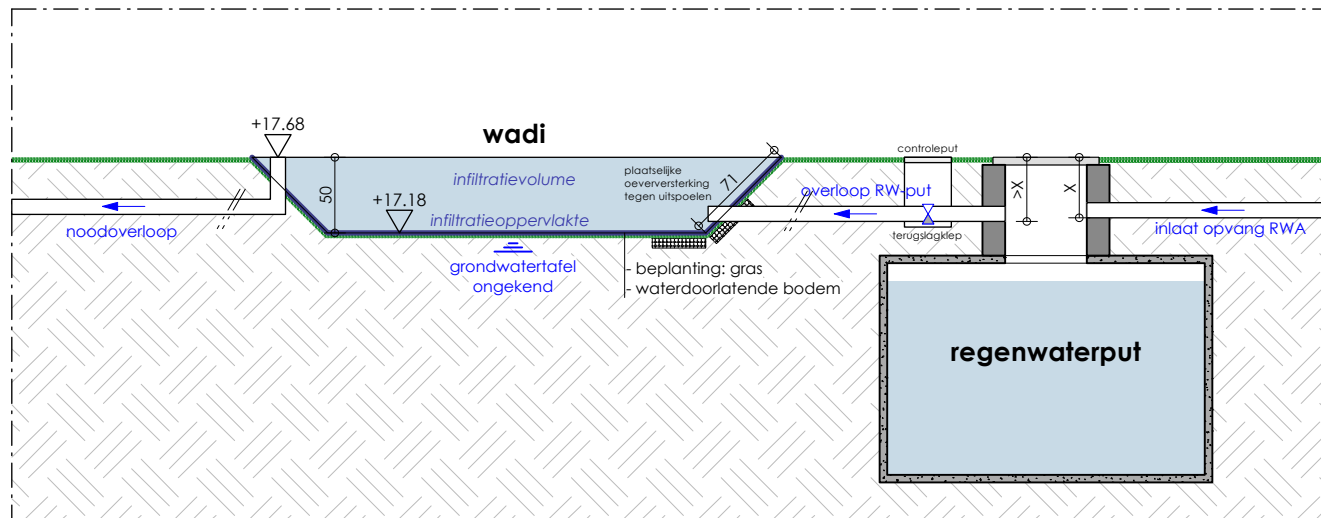

PRINCIPESNEDE BOVENGRONDSE INFILTRATIEVOORZIENING

Schaal 1:50

0 1 2m

Bouwen van een bedrijfsgebouw

250120
20.03.2026
Molstenstraat zn
8780 Oostrozebeke

