


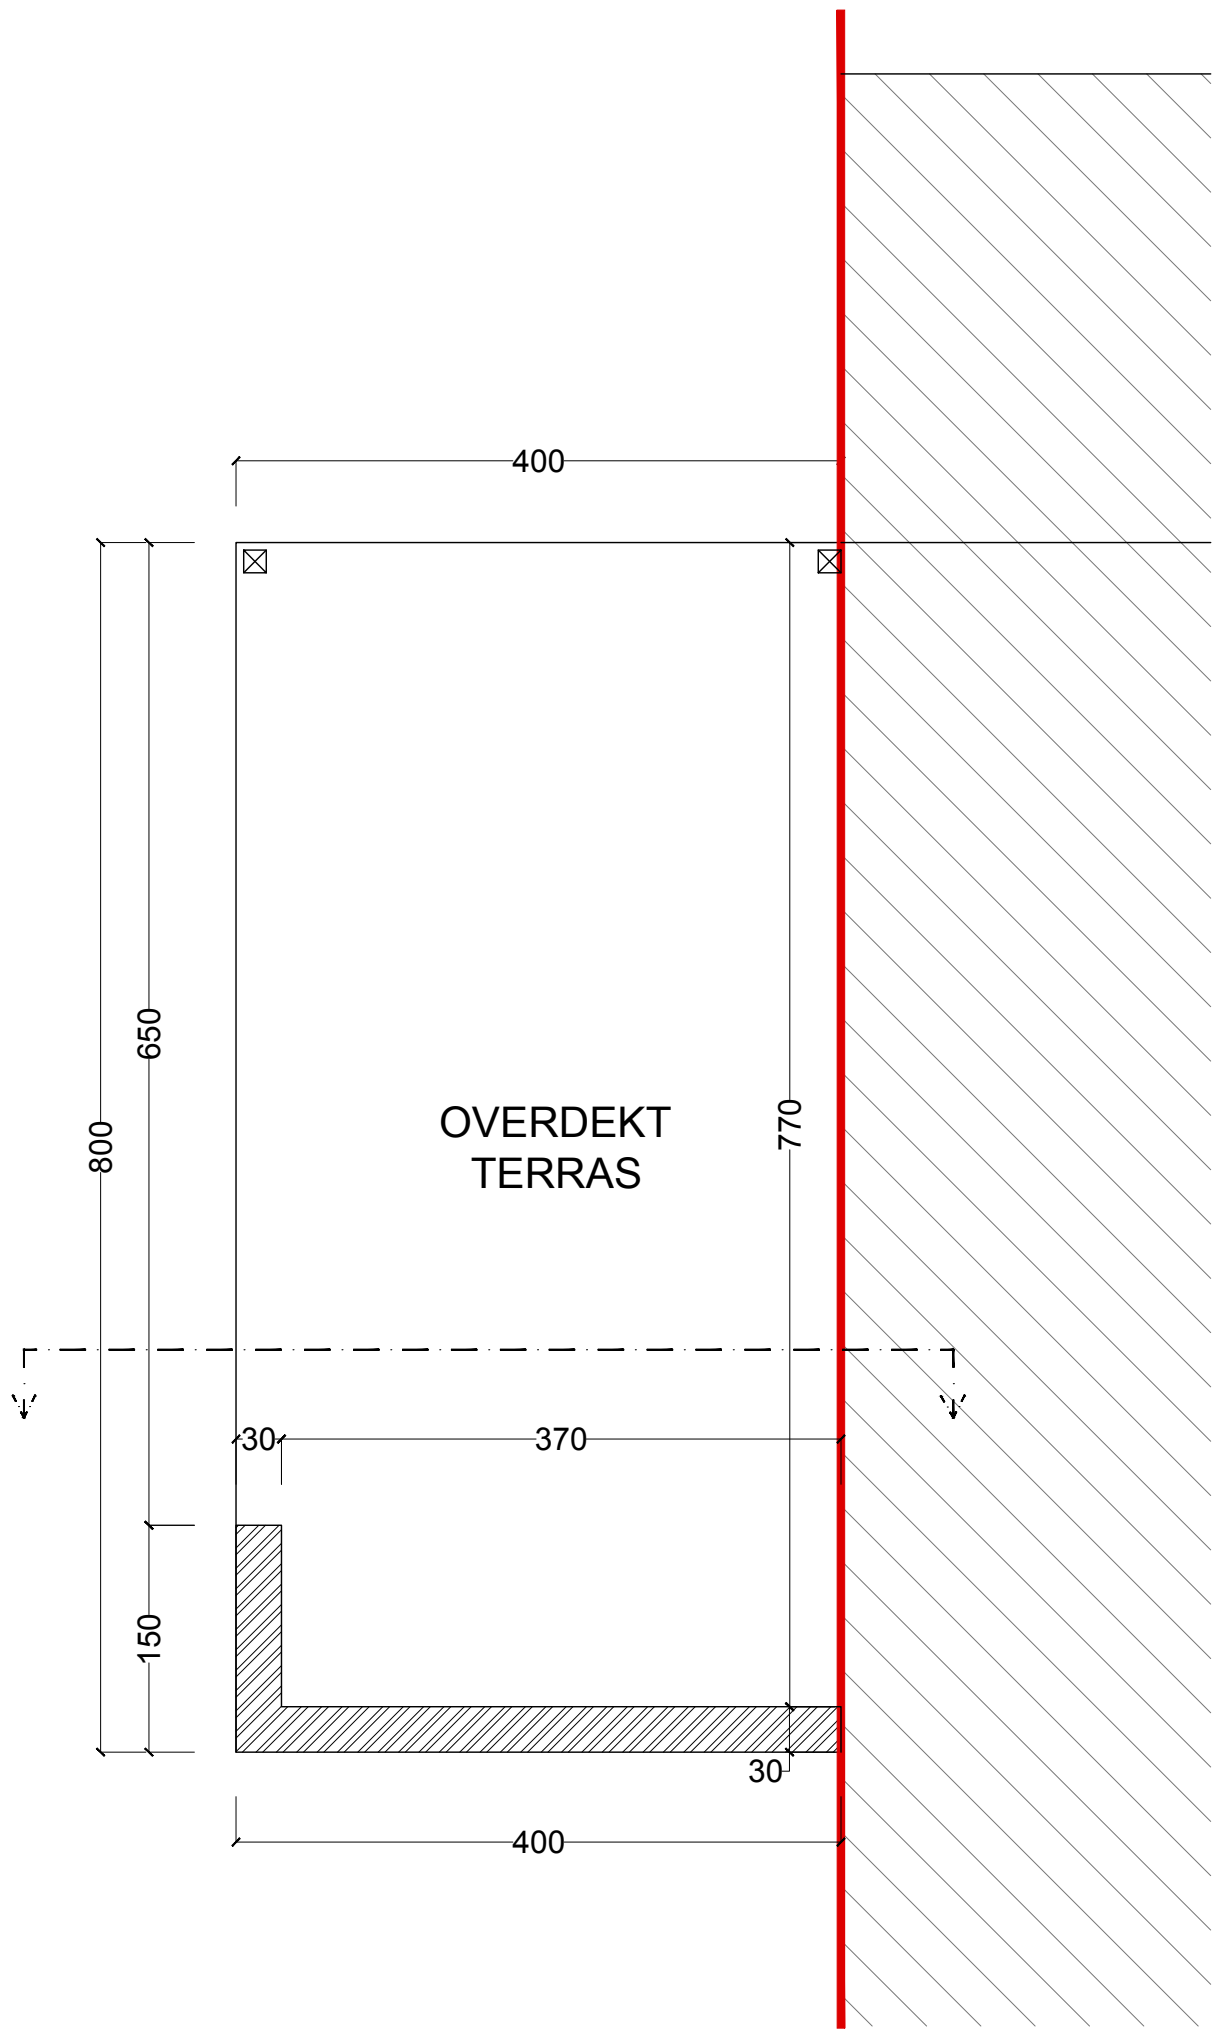

HERBOUWEN BIJGEBOUW		ARCHITECT DEGROOTE CAMILLE OUDE GENTSTRAAT 69, 8760 MEULEBEKE CAMILLE . DEGROOTE@HOTMAIL.COM 0477/ 63 26 88		
BOUWHEER:	Mr & Mvr. Strynckx Guido & Van Iseghem Elke			
BOUWWERF:	Vijfeikenstraat 26, 8780 Oostrozebeke ° Afd - Sectie B - nr. 123F2			
DOSSIERNR.:	2024/35/210		DATUM:	09/06/2026
NIEUWE SITUATIE GRONDPLAN			N	
00,511,522,5m 1/50				