


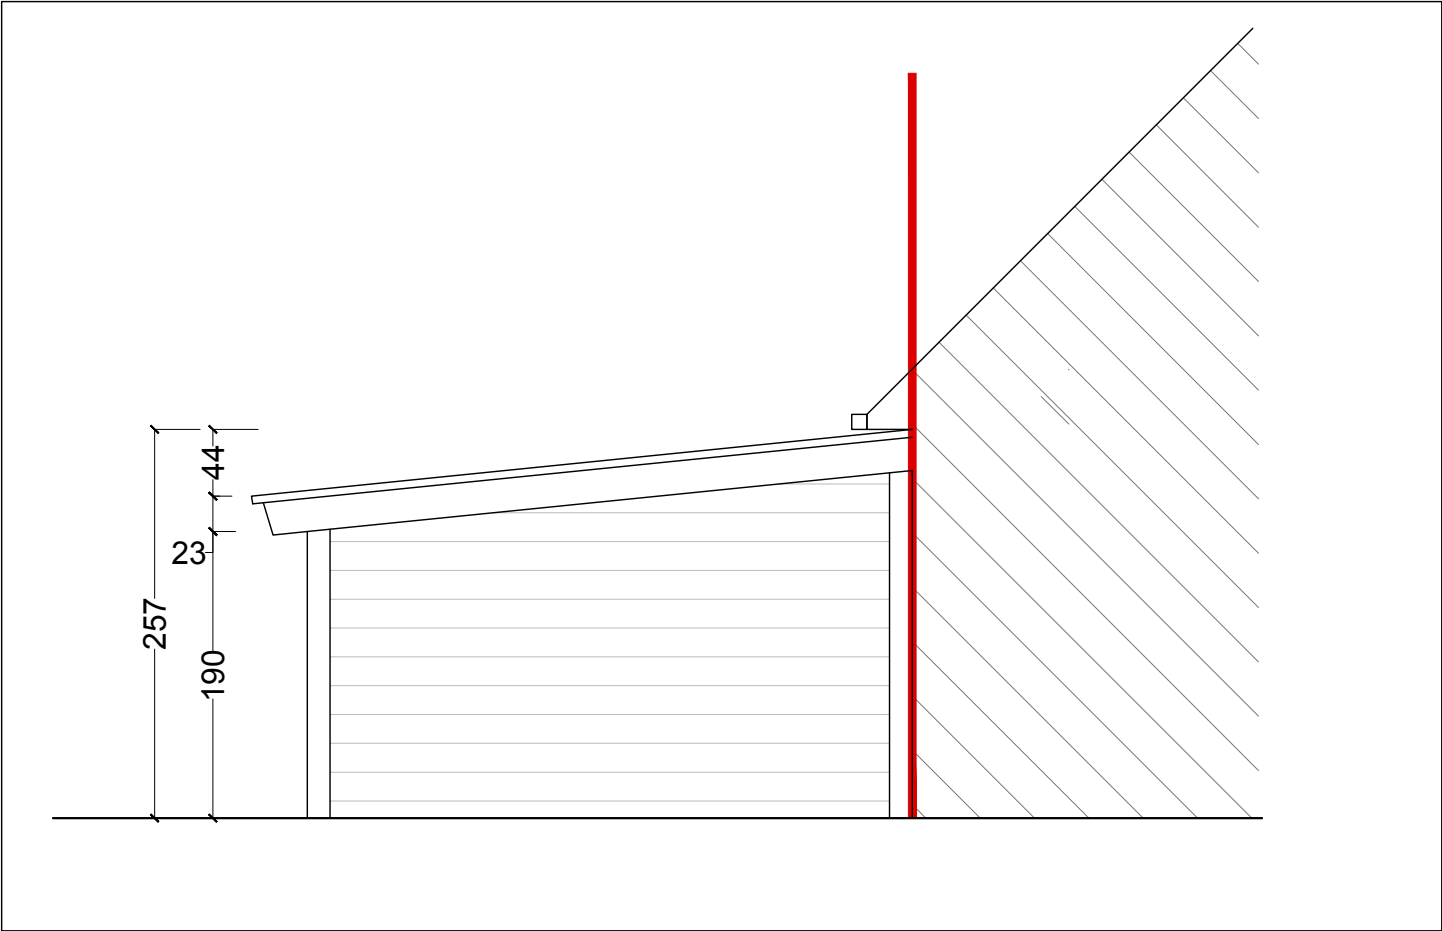

HERBOUWEN BIJGEBOUW		ARCHITECT DEGROOTE CAMILLE OUDE GENTSTRAAT 69, 8760 MEULEBEKE CAMILLE . DEGROOTE@HOTMAIL.COM 0477/ 63 26 88
BOUWHEER:	Mr & Mvr. Strynckx Guido & Van Iseghem Elke	
BOUWWERF:	Vijfeikenstraat 26, 8780 Oostrozebeke ° Afd - Sectie B - nr. 123F2	
DOSSIERNR.:	2024/35/210	
	DATUM: 09/06/2026	
NIEUWE SITUATIE VOORGEVEL N 0 0,5 1 1,5 2 2,5m 1/50		