


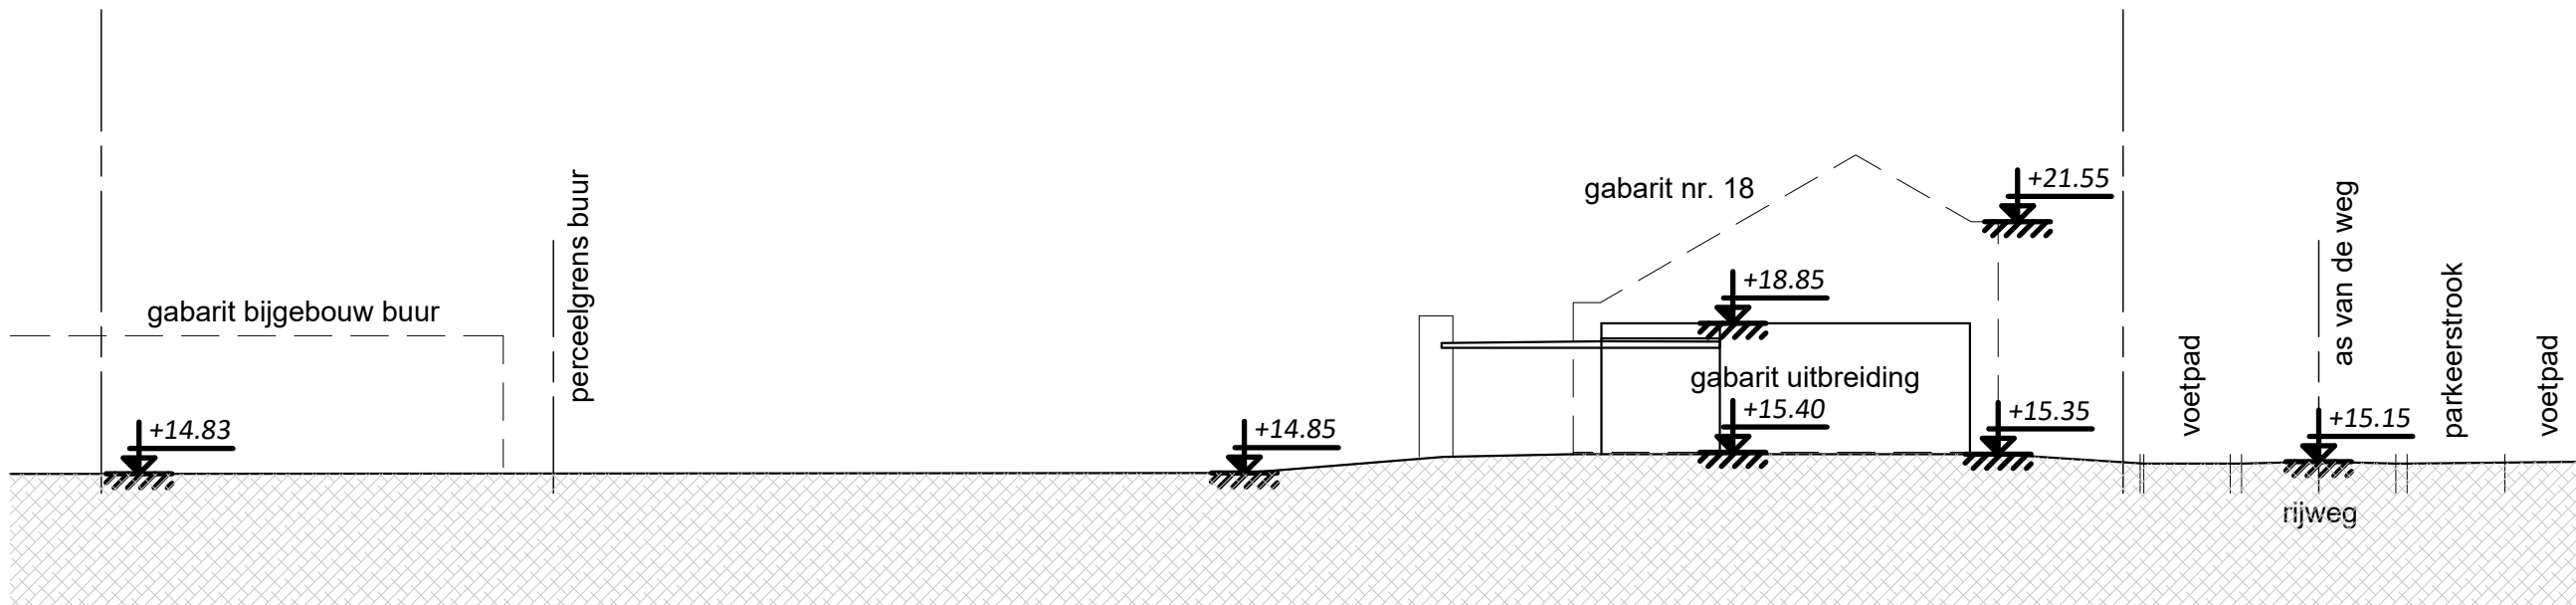

BOUWPLAATS		VELDSTRAAT 18-20 8780 OOSTROZEBEKE KAD. 1ste AFD. Sie E nr. 368c2 & 368z		SLOPEN LOODS MET ANNEX + UITBREIDEN VAN EEN BESTAANDE EENGEZINWONING			
DOCUMENT		BA_290_T_N		DOSSIER	279	NR	7/34
DATUM		07-07-2026		INDEX	-	INHOUD	TERREINPROFIEL NIEUW
SCHAAL		1 cm = 200 cm		Dit document is auteursrechtelijk beschermd en de exclusieve eigendom van architect Wim Vanherreweghe. Het mag noch doorgegeven, noch gebruikt worden zonder schriftelijke toestemming.			

AANVRAGER MUSTAFA & SEVERINE AKPINAR - VANDEKERCKHOVE VELDSTRAAT 18 8780 OOSTROZEBEKE T +32 476 47 46 08 severine.vandekerckhove@telenet.be		 ARCHITECT WIM VANHERREWEGHE DRIESSTRAAT 27 - 8790 WAREGEM T +32 486 66 12 76 wim.vanherreweghe@telenet.be	
---	--	--	--