


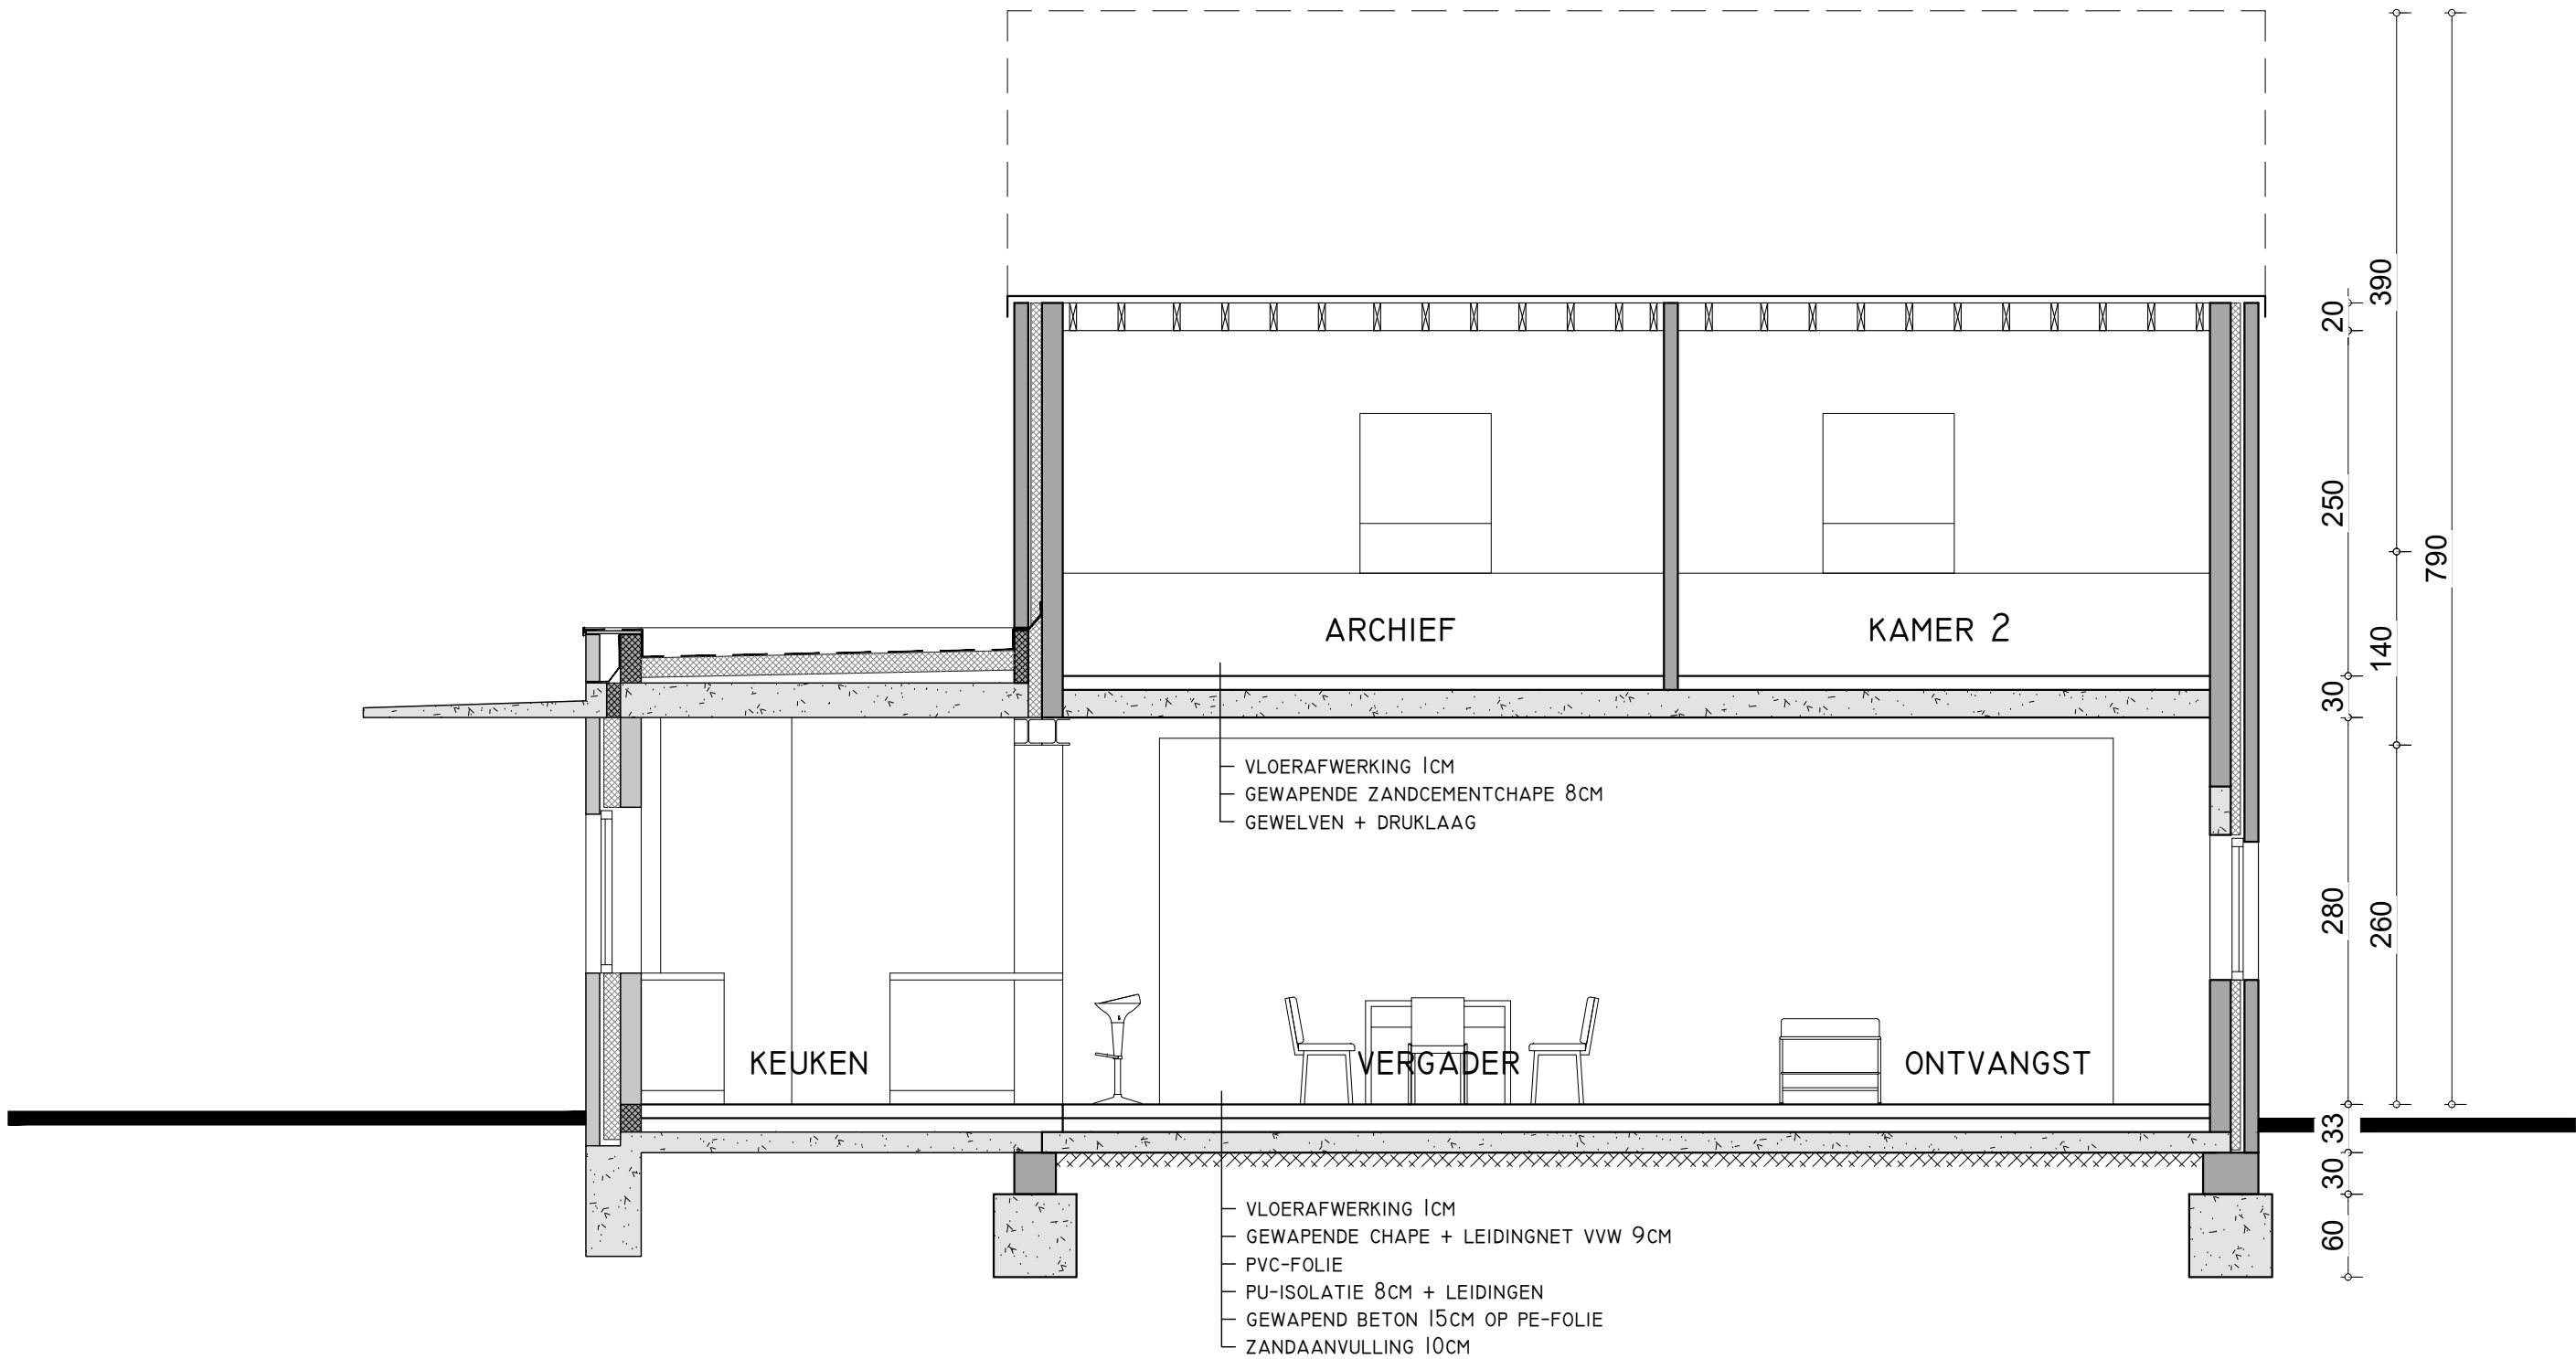

BOUWPLAATS VELDSTRAAT 18-20 8780 OOSTROZEBEKE KAD. 1ste AFD. Sie E nr. 368c2 & 368z		SLOPEN LOODS MET ANNEX + UITBREIDEN VAN EEN BESTAANDE EENGEZINWONING	
DOCUMENT	BA_290_S_N_B	DOSSIER	279
DATUM	07-07-2026	INDEX	-
SCHAAL	1 cm = 50 cm		
250 100 50 0 250		NR 22/34	
		INHOUD DOORSNEDE B NIEUW	
		Dit document is auteursrechtelijk beschermd en de exclusieve eigendom van architect Wim Vanherreweghe. Het mag noch doorgegeven, noch gebruikt worden zonder schriftelijke toestemming.	

AANVRAGER MUSTAFA & SEVERINE AKPINAR - VANDEKERCKHOVE VELDSTRAAT 18 8780 OOSTROZEBEKE T +32 476 47 46 08 severine.vandekerckhove@telenet.be		 ARCHITECT WIM VANHERREWEGHE DRIESSTRAAT 27 - 8790 WAREGEM T +32 486 66 12 76 wim.vanherreweghe@telenet.be	
---	--	---	--