


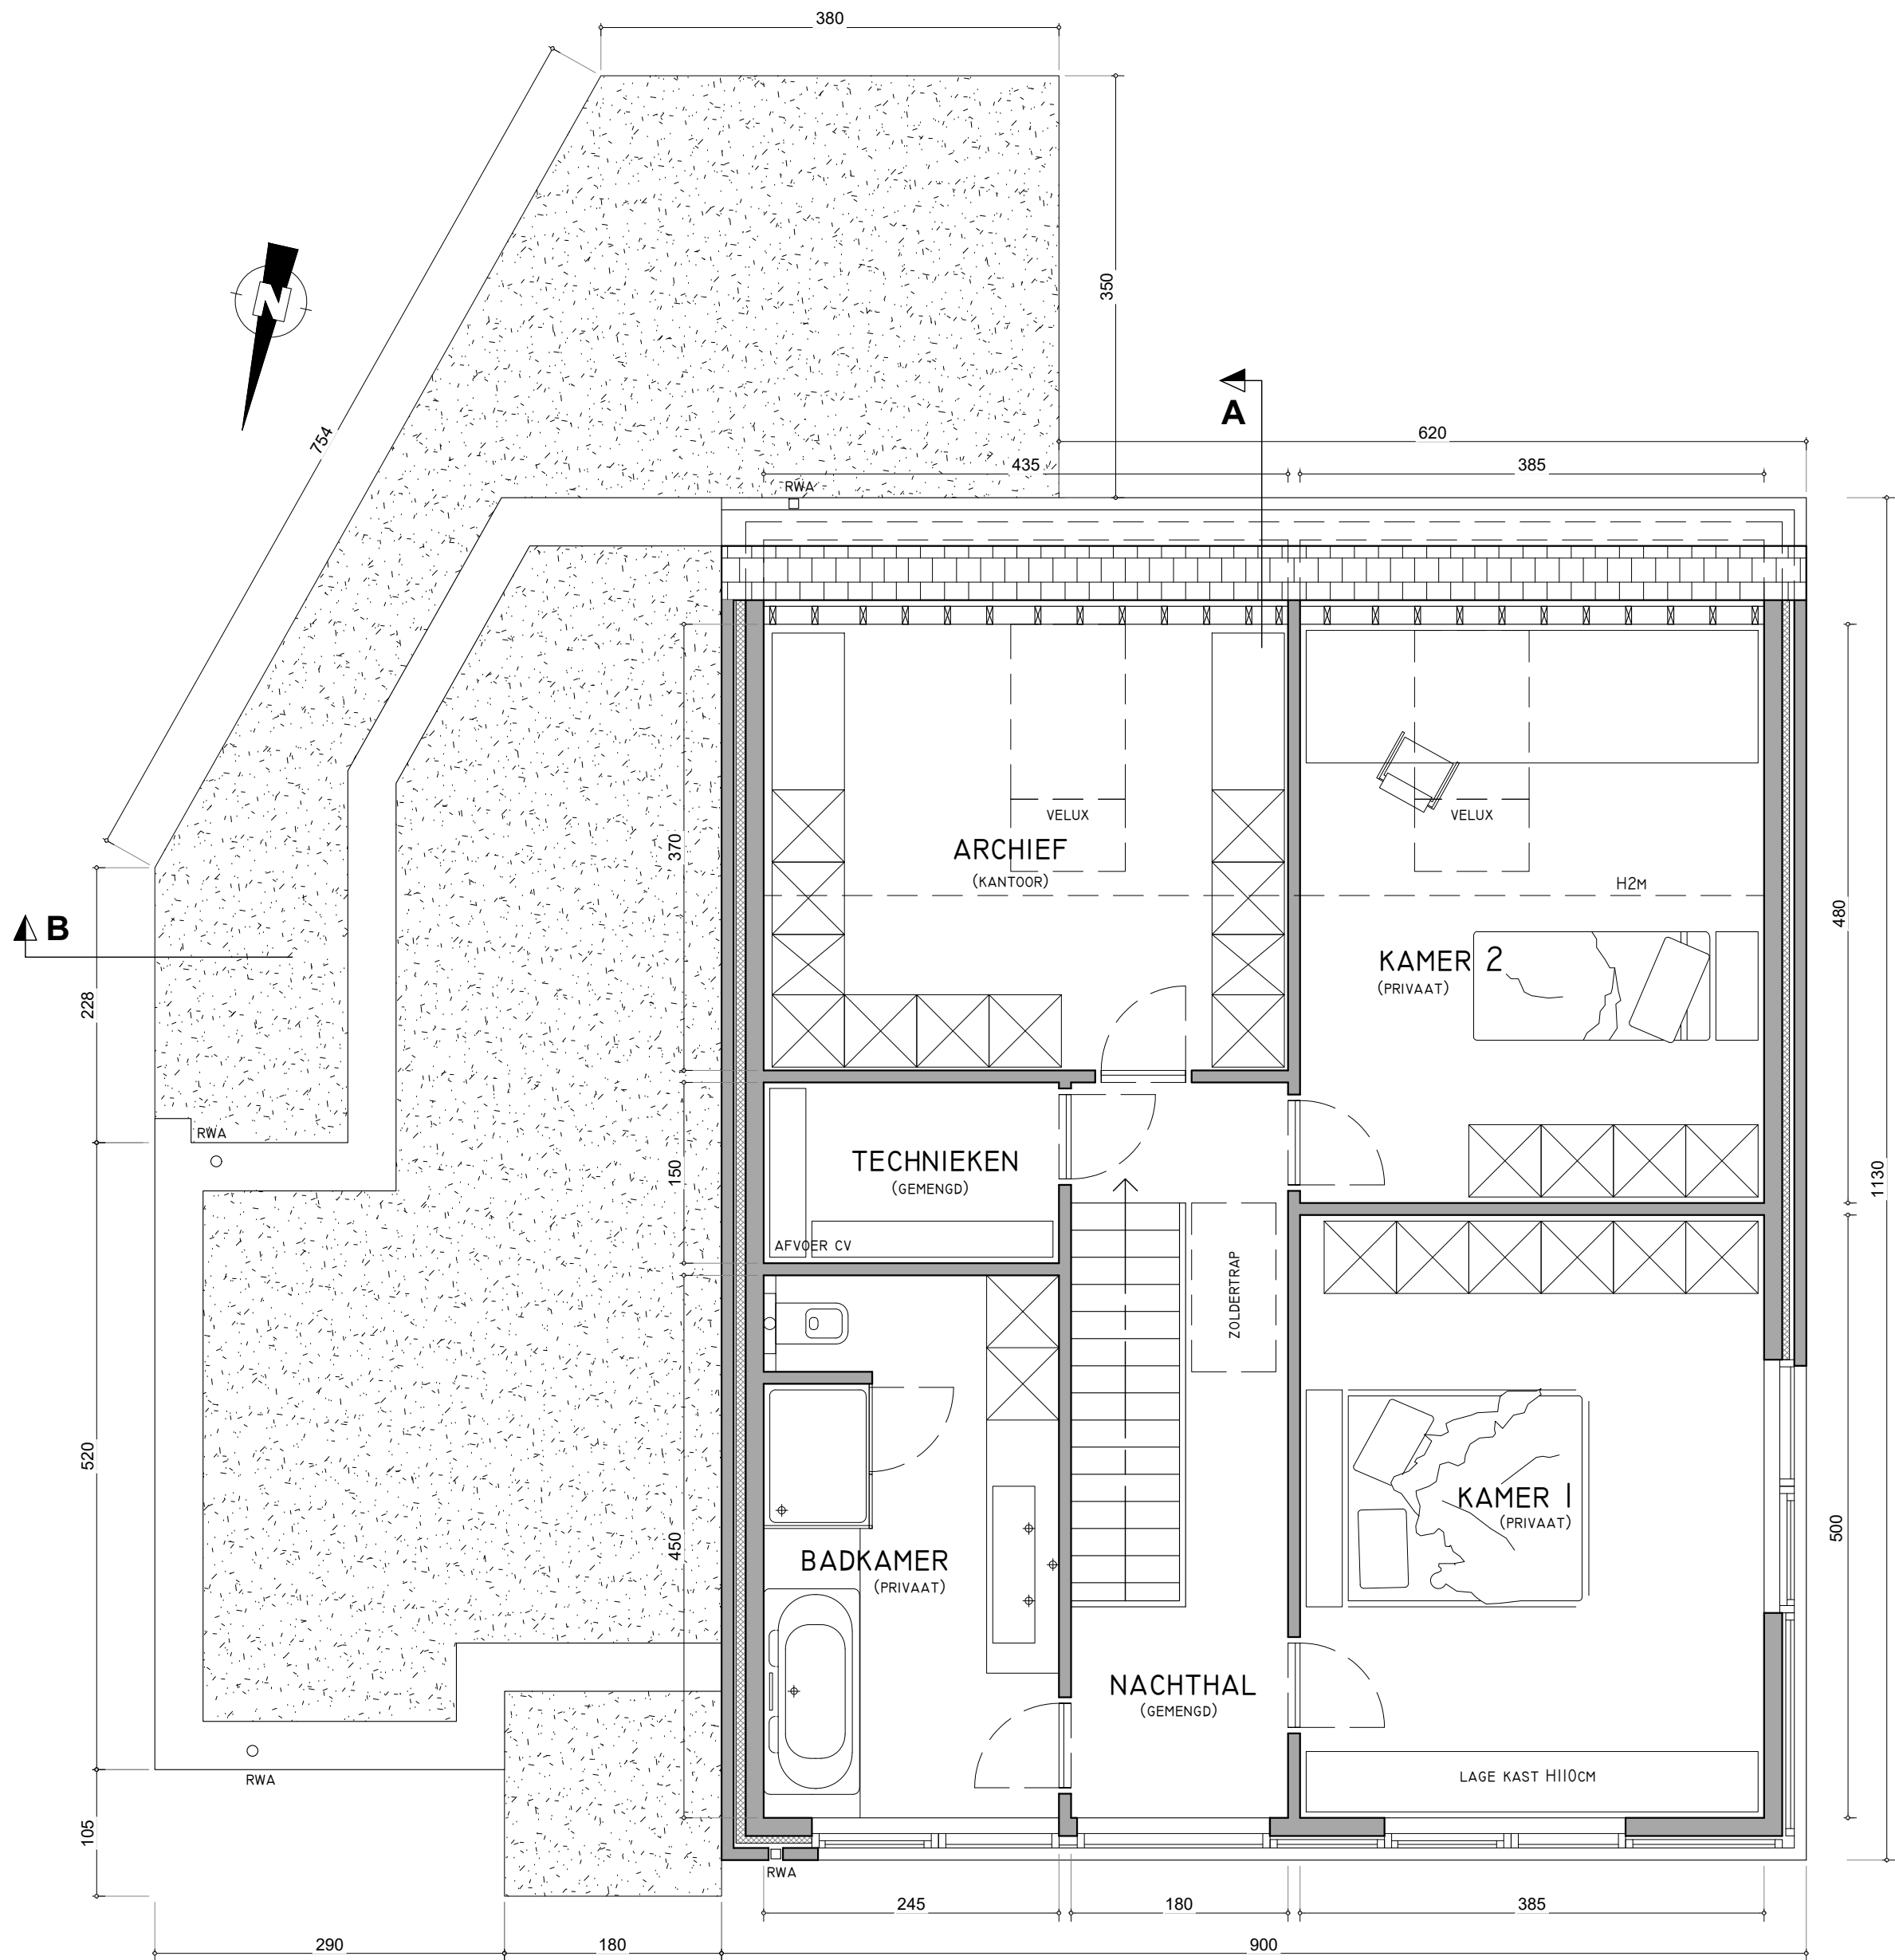

BOUWPLAATS		VELDSTRAAT 18-20 8780 OOSTROZEBEKE KAD. 1ste AFD. Sie E nr. 368c2 & 368z		SLOPEN LOODS MET ANNEX + UITBREIDEN VAN EEN BESTAANDE EENGEZINWONING						
DOCUMENT		BA_290_P_V_+1		DOSSIER	279	NR	15/34			
DATUM		07-07-2026		INDEX	-			INHOUD	VERDIEPINGSPLAN VERGUND	
SCHAAL		250 100 50 0		1 cm = 50 cm		Dit document is auteursrechtelijk beschermd en de exclusieve eigendom van architect Wim Vanherreweghe. Het mag noch doorgegeven, noch gebruikt worden zonder schriftelijke toestemming.				

AANVRAGER		MUSTAFA & SEVERINE AKPINAR - VANDEKERCKHOVE			
VELDSTRAAT 18 8780 OOSTROZEBEKE T +32 476 47 46 08 severine.vandekerckhove@telenet.be		ARCHITECT WIM VANHERREWEGHE DRIESSTRAAT 27 - 8790 WAREGEM T +32 486 66 12 76 wim.vanherreweghe@telenet.be			