


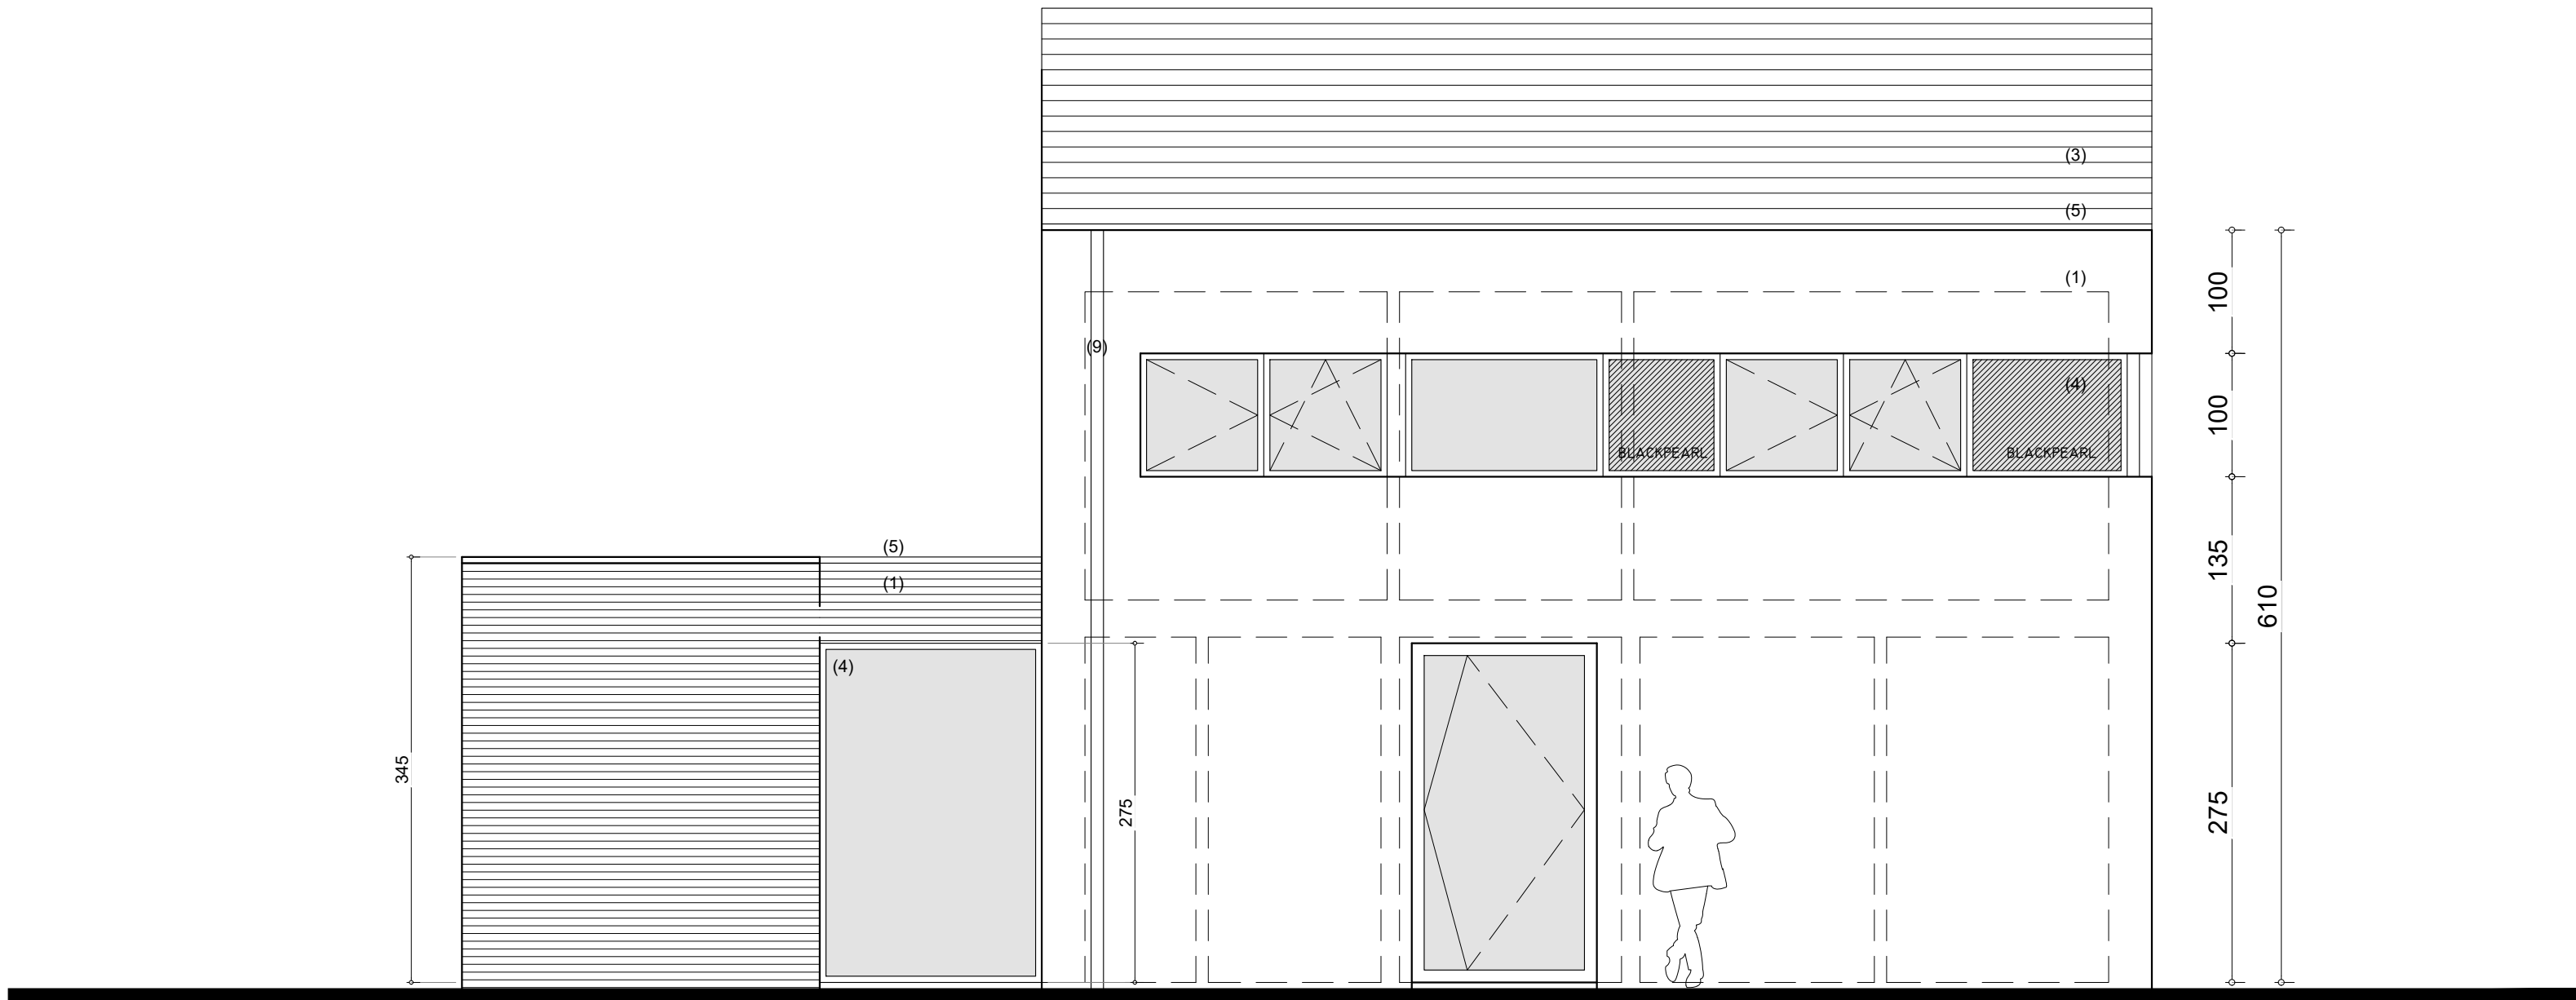

BOUWPLAATS VELDSTRAAT 18-20 8780 OOSTROZEBEKE KAD. 1ste AFD. Sie E nr. 368c2 & 368z			SLOPEN LOODS MET ANNEX + UITBREIDEN VAN EEN BESTAANDE EENGEZINWONING	
DOCUMENT	BA_290_G_N_N		DOSSIER 279	NR 25/34
DATUM	07-07-2026	INDEX	-	
SCHAAL	1 cm = 50 cm		Dit document is auteursrechtelijk beschermd en de exclusieve eigendom van architect Wim Vanherreweghe. Het mag noch doorgegeven, noch gebruikt worden zonder schriftelijke toestemming.	
250		100	50	0
				250

AANVRAGER
**MUSTAFA & SEVERINE
AKPINAR - VANDEKERCKHOVE**

VELDSTRAAT 18
8780 OOSTROZEBEKE
T +32 476 47 46 08
severine.vandekerckhove@telenet.be


ARCHITECT WIM VANHERREWEGHE
DRIESSTRAAT 27 - 8790 WAREGEM
T +32 486 66 12 76
wim.vanherreweghe@telenet.be