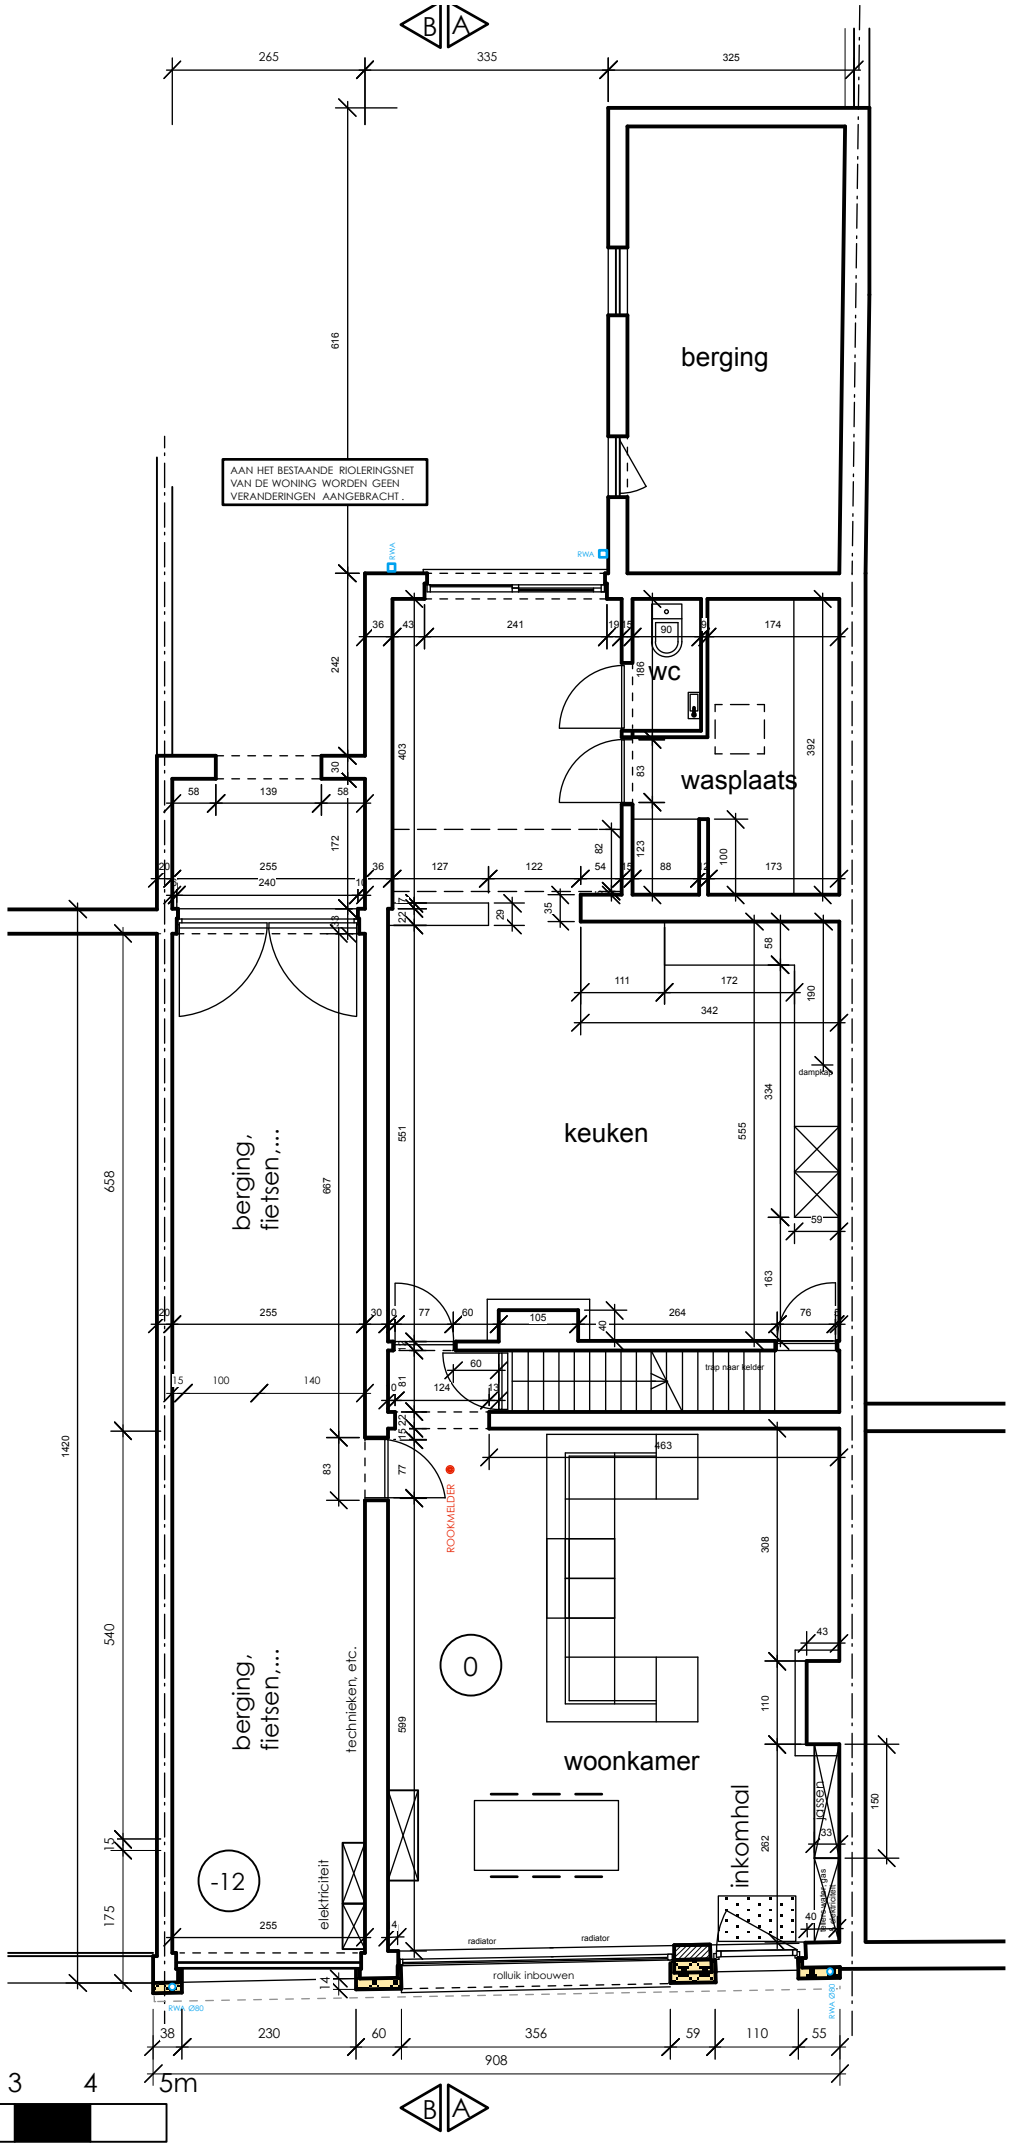

haelewyn | ARCHITECTEN

1/100

BA_2508_P_N_gelijkvloers