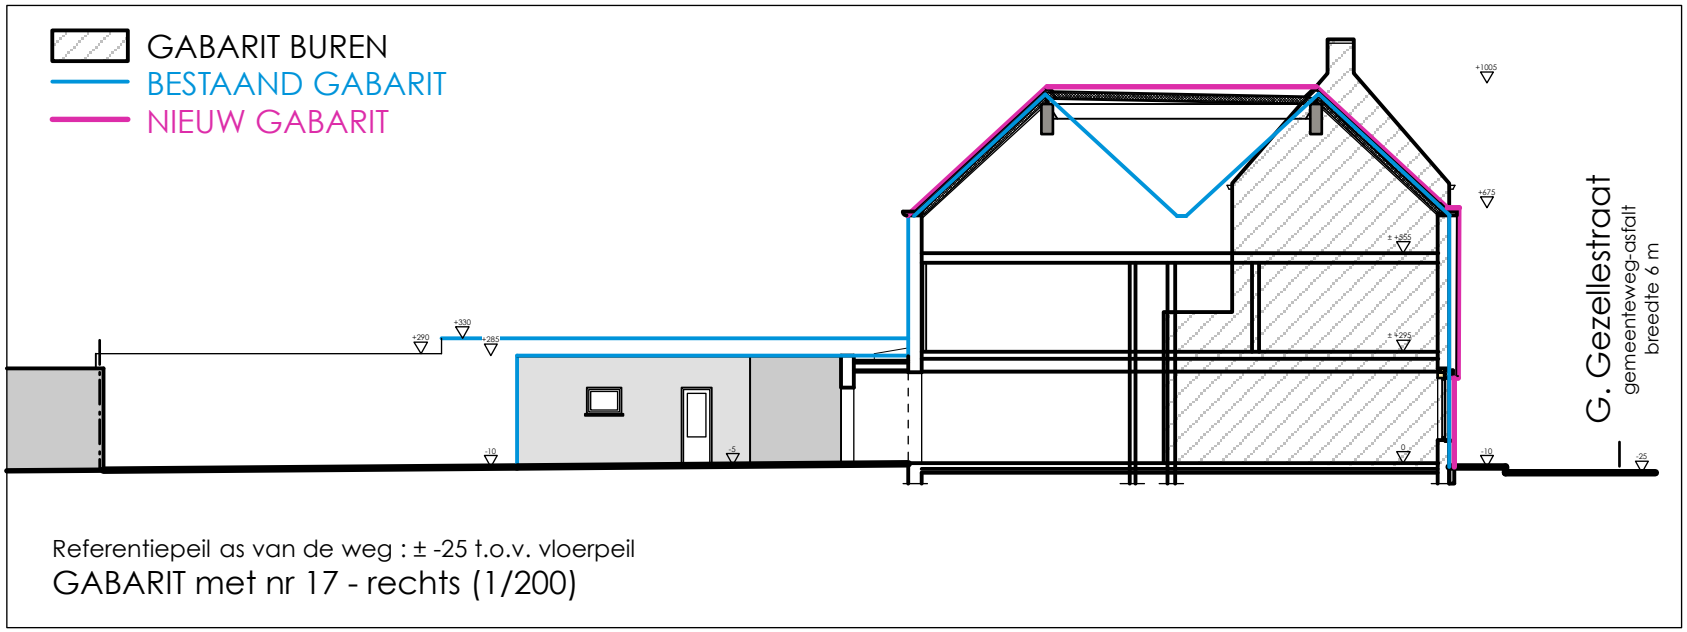

Referentiepeil as van de weg : ± -25 t.o.v. vloerpeil

GABARIT met nr 17 - rechts (1/200)

0 1 2 3 4 5 6 7 8 9 10m

haelewyn | ARCHITECTEN

BA_2508_P_GAB_N_gabaritrechts 1/200