


inplanting
nieuwe toestand

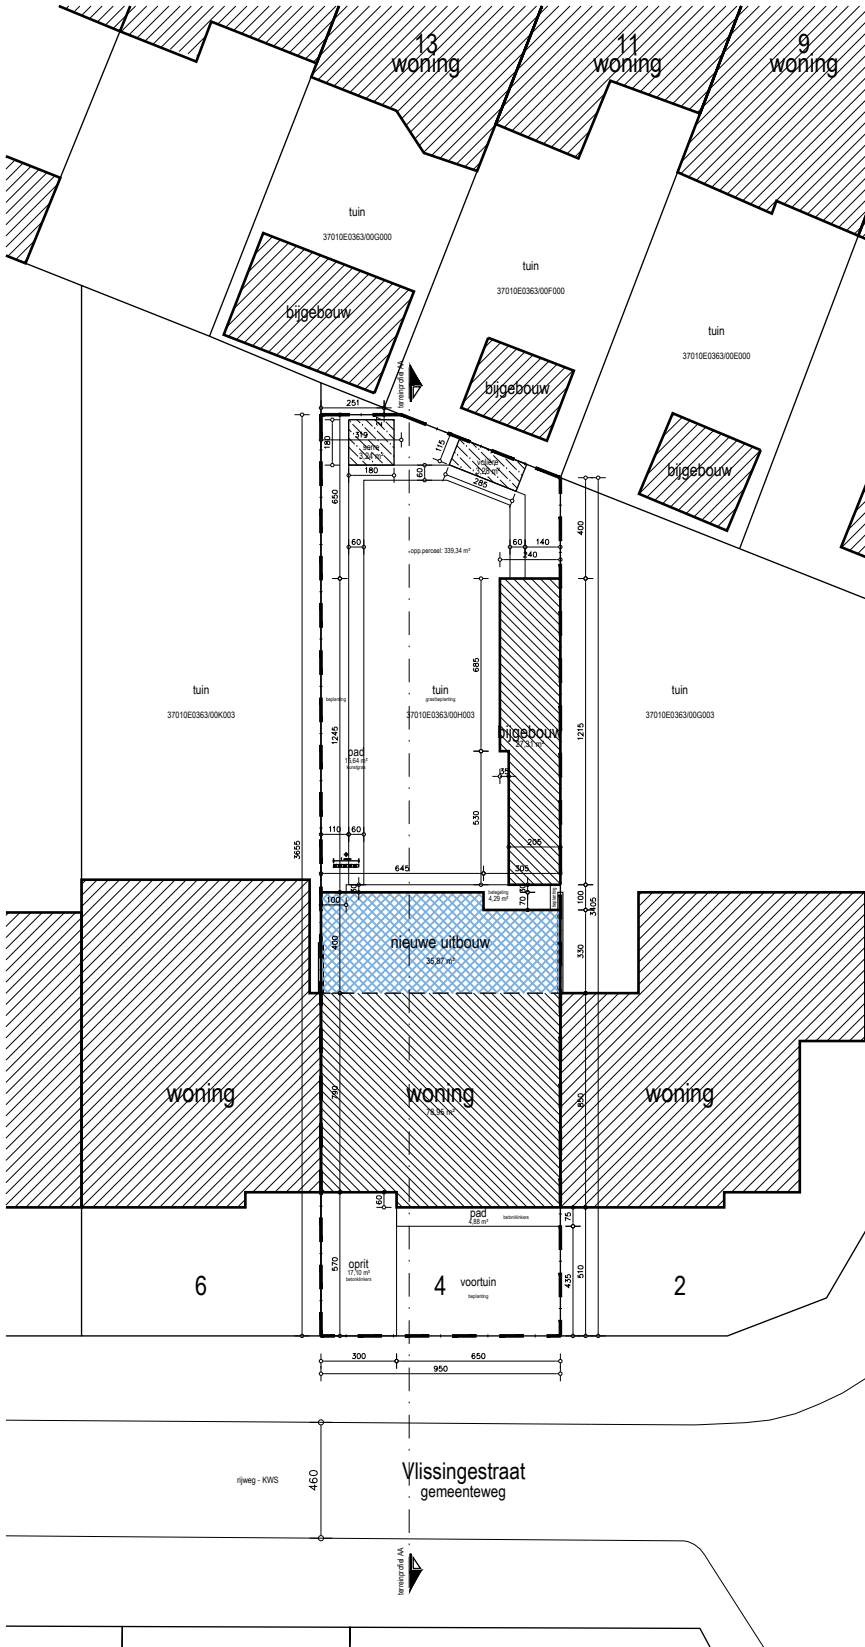

tekening volgens kadasterplan



schaal: 1/300