


inplanting

bestaande toestand

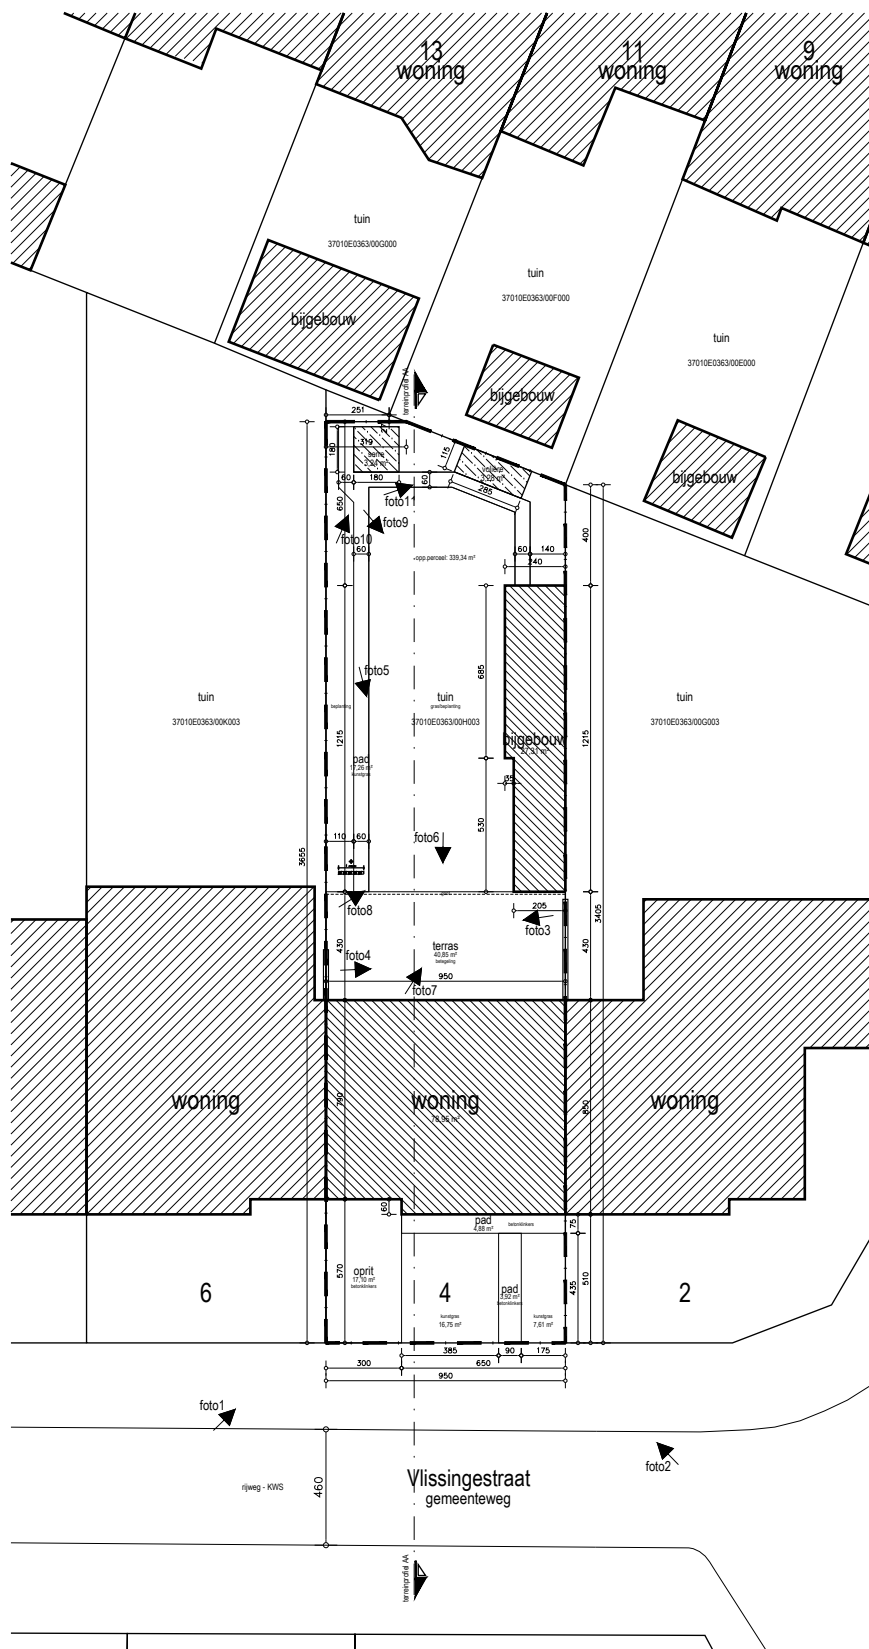

tekening volgens kadasterplan



schaal: 1/300