


- bestaande muren in steenbouwmetselwerk
- bestaande muren in gevelsteen

- MATERIALEN:**
- gevels: bakstenen, wit geschilderd (1)
 - dakbedekking: EPDM (4)
 - hellend dak: zwarte pannen (2)
 - plat dak: roofing (3)
 - buitenschrijnwerk: pvc, wit (5)
 - dorpels: arduin (6)
 - bekleding dakoversteek: pvc, wit (7)
 - goot en regenwaterafvoer: zink (8)

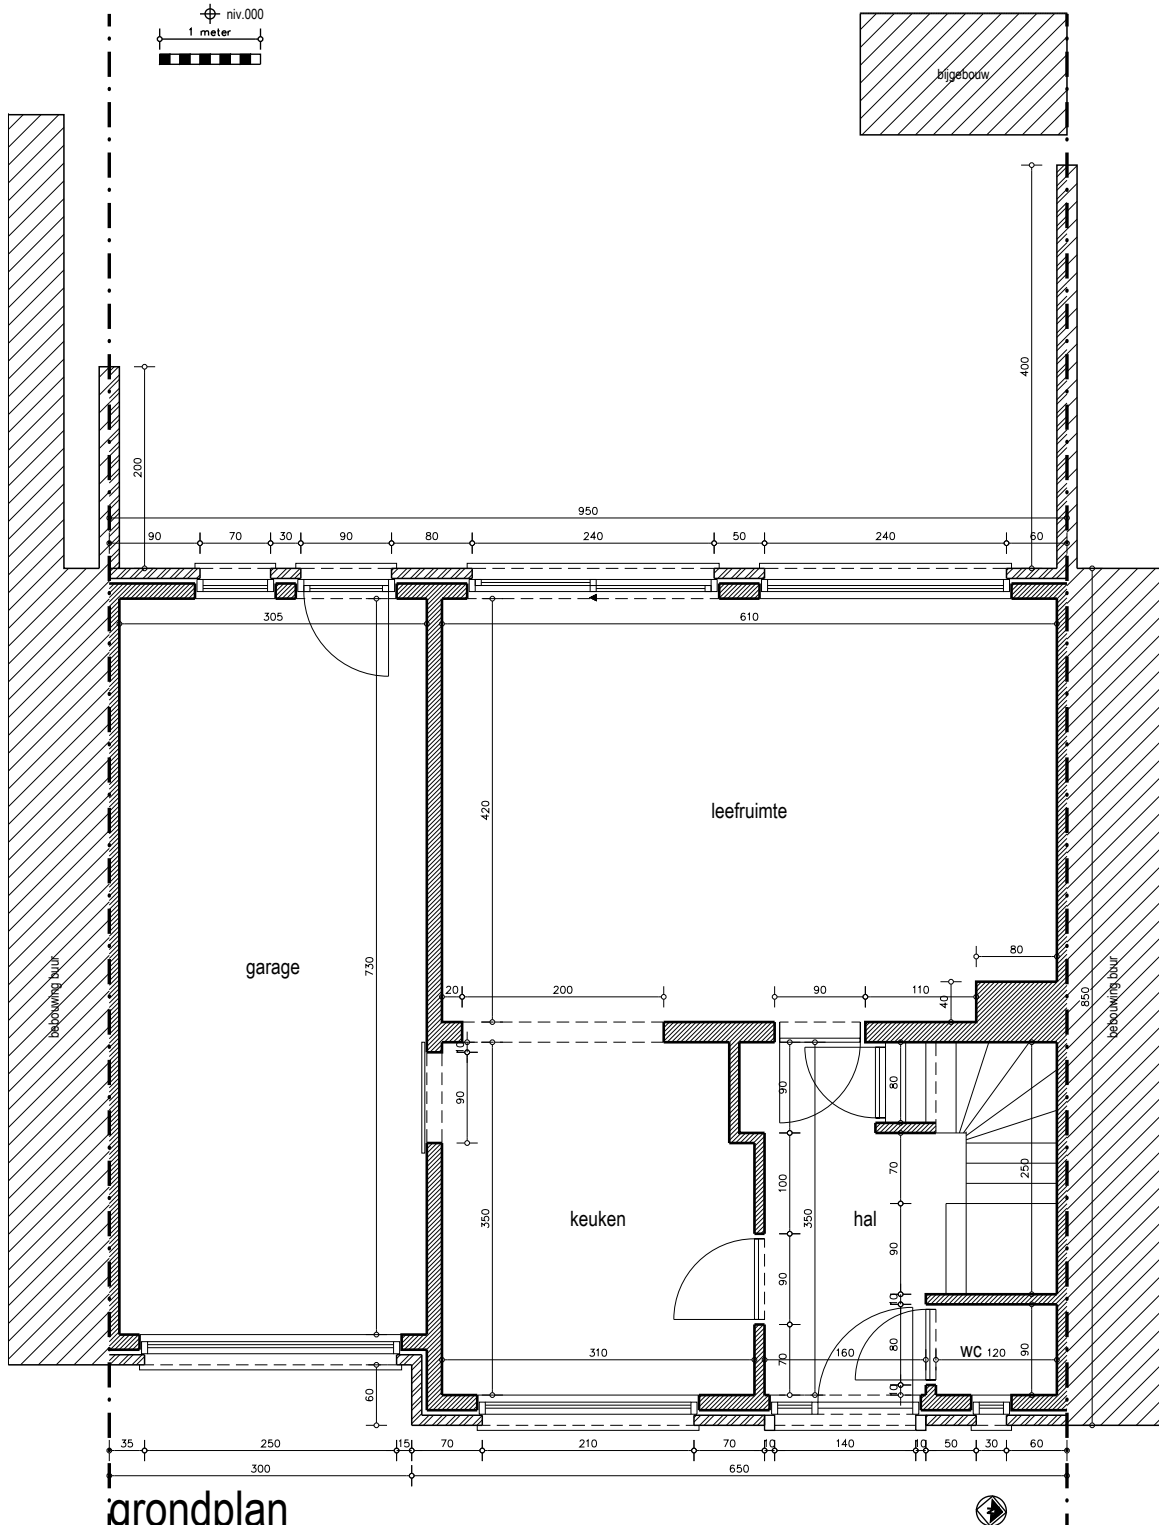

grondplan
bestaande toestand
de verdieping blijft ongewijzigd