


- MATERIALEN:
- gevels: bakstenen, rood-geuanceerd (9)
 - glasdallen (10)
 - dakbedekking: grijze golfplaten (11)
 - buitenschrijfwerk: pvc, wit (5)
 - aluminium, zwart (12)
 - hout (13)
 - dorpels: arduin (6)
 - goot en regenwaterafvoer: pvc, grijs (14)

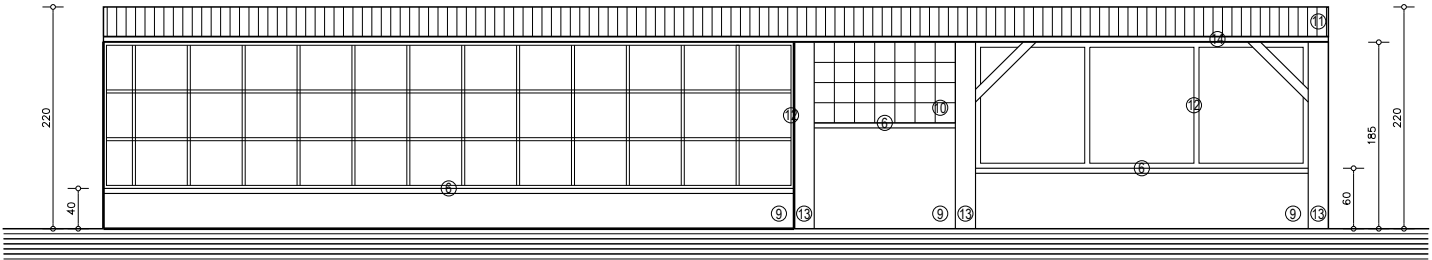

zijgevel
bestaande toestand

