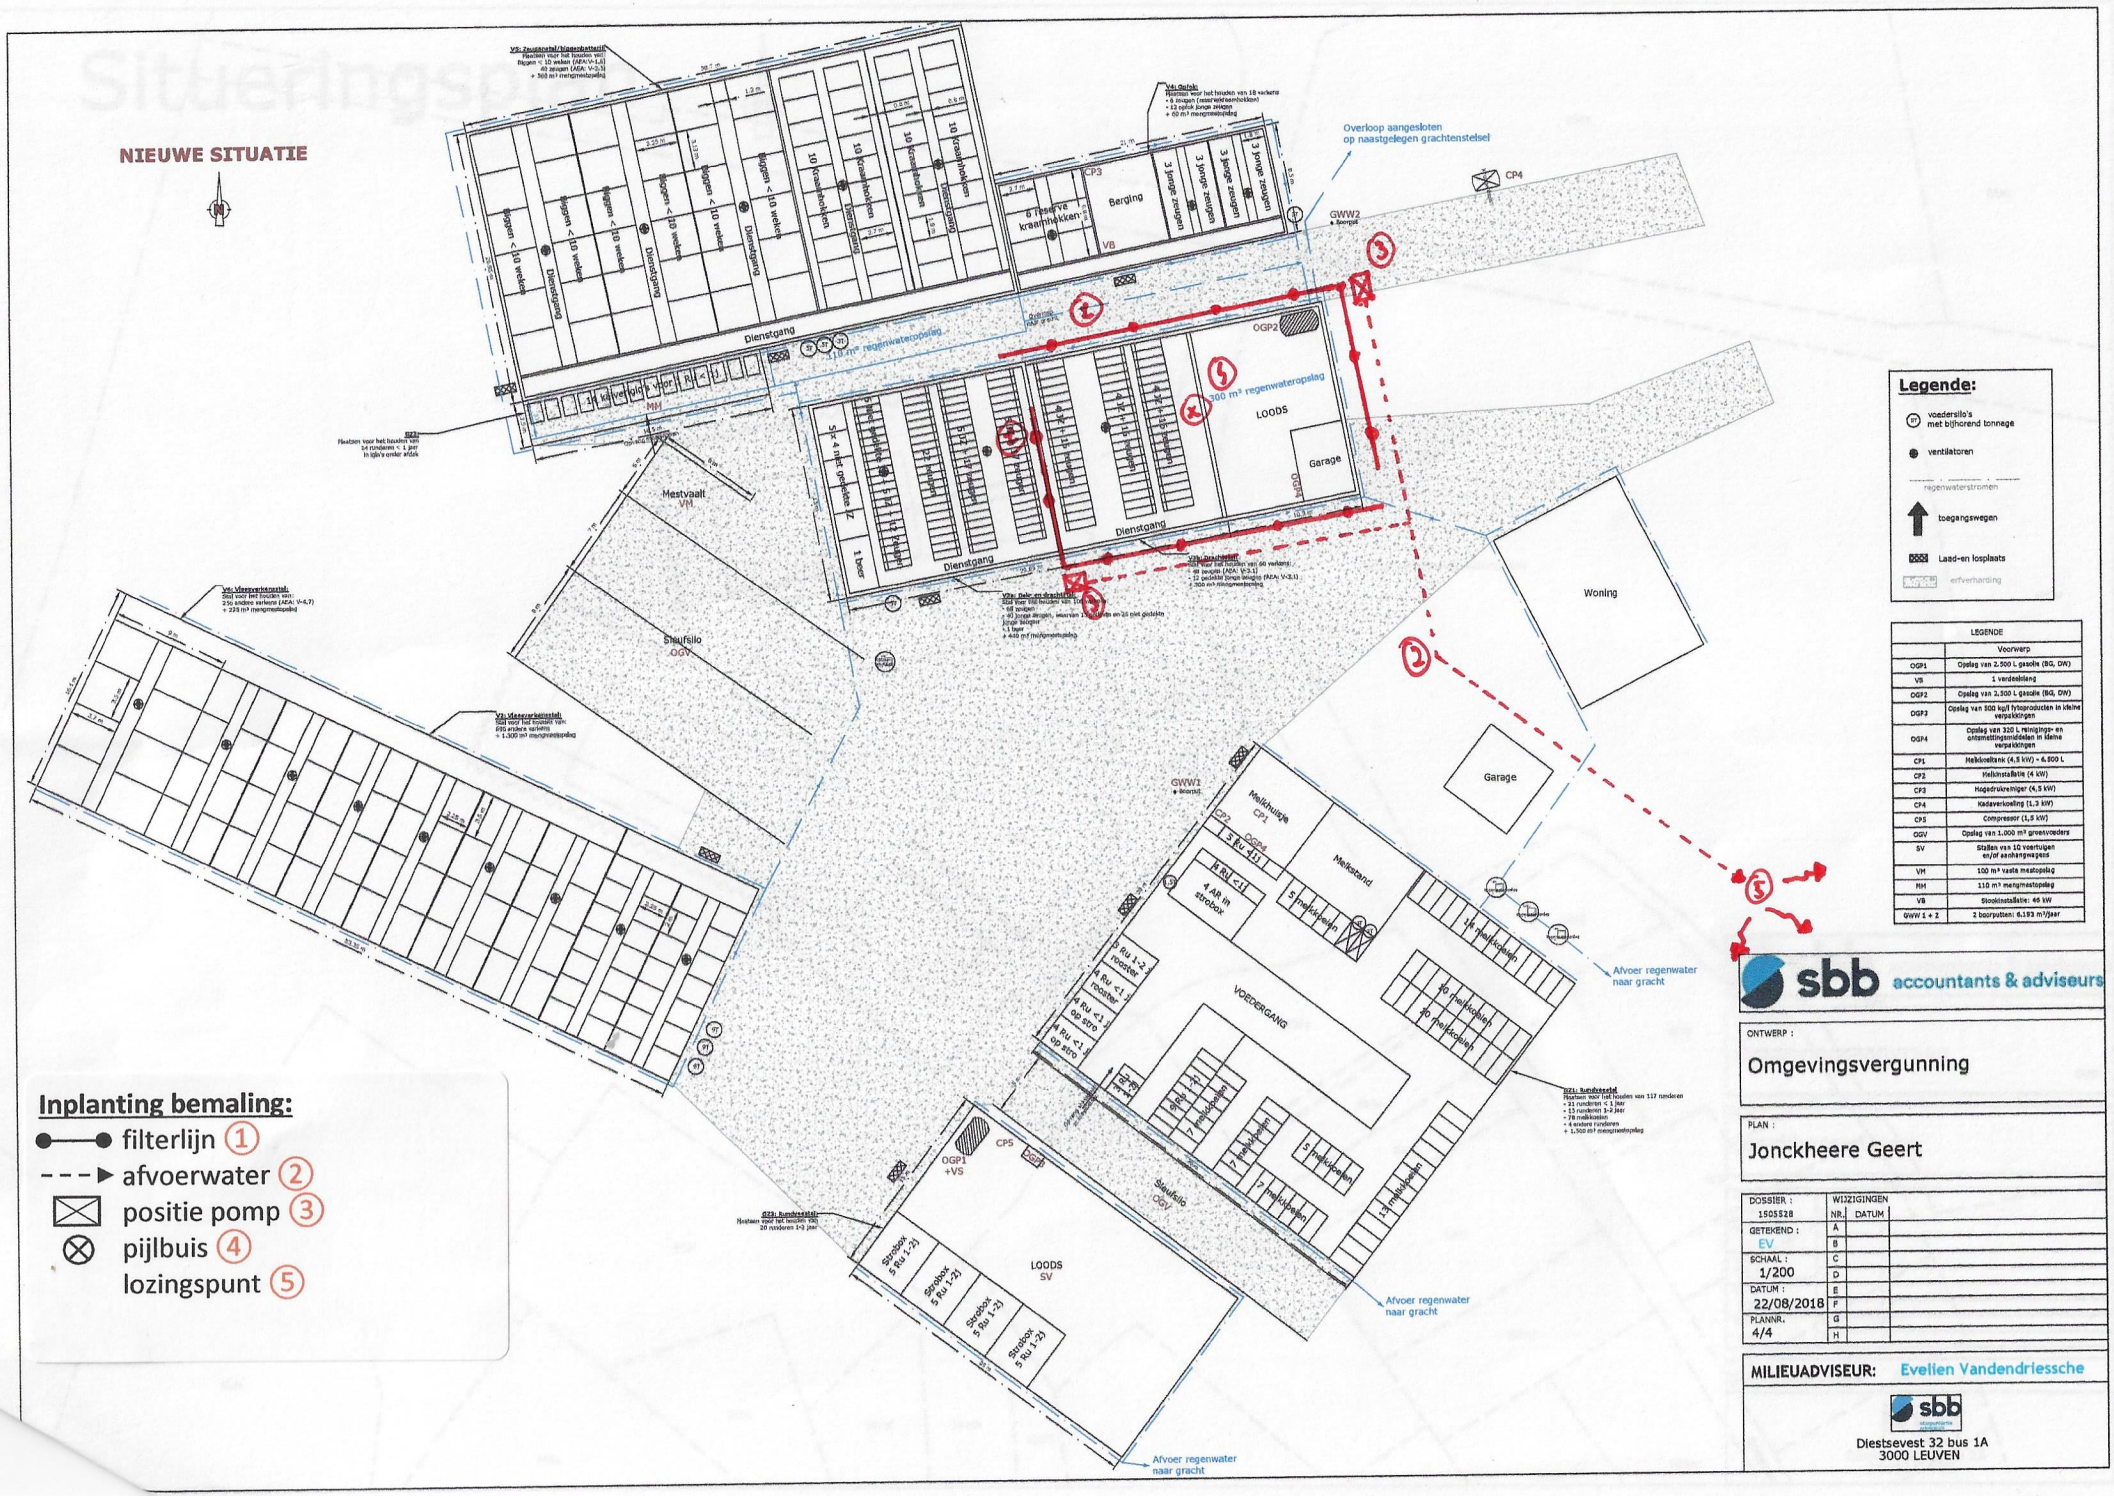
NIEUWE SITUATIE
Overloop aangesloten op naastgelegen grachtenstelsel
GWW2
GWW1
CP4
CP3
Berging
6 reserve kraamhokken
3 jonge zeugen
Dienstgang
Stapen < 10 weken
10 kraamhokken
OGP2
300 m³ regenwateropslag
LOODS
Garage
Woning
Mestvaalt
VM
Sleufsilo
OGV
Melkruimte
CP1
Melkstand
4 AR in strodox
VOEDERGANG
Strodox
LOODS
SV
OGP1
+VS
CP5
Afvoer regenwater naar gracht
Legende:
voedersilo's met bijhorend tonnage
ventilatoren
regenwaterstromen
toegangswegen
Laad-en losplaats
verharding
LEGENDE
Voorwerp
OGP1 Opslag van 2.500 L gasolie (BG, DW)
VB 1 verdeelslang
OGP2 Opslag van 2.300 L gasolie (BG, DW)
OGP3 Opslag van 900 kg/l fytoproducten in kleine verpakkingen
OGP4 Opslag van 320 L reinigings- en ontsmettingsmiddelen in kleine verpakkingen
CP1 Melkkoeltank (4,5 kW) - 4.500 L
CP2 Melkinstallatie (4 kW)
CP3 Hogedrukreiniger (4,5 kW)
CP4 Koudeverkoeling (1,3 kW)
CP5 Compressor (1,5 kW)
OGV Opslag van 1.000 m³ groenvoeders
SV Stallen voor 10 voertuigen en/of aanhangwagens
VM 100 m³ vaste mestopslag
MM 110 m³ mengmestopslag
VB Stookinstallatie: 46 kW
QWW 1 + 2 2 boorputten: 6.193 m³/jaar
Inplanting bemaling:
filterlijn (1)
afvoerwater (2)
positie pomp (3)
pijlbuis (4)
lozingspunt (5)
sbb accountants & adviseurs
ONTWERP :
Omgevingsvergunning
PLAN :
Jonckheere Geert
DOSSIER : 1505528
WIJZIGINGEN NR. DATUM
GETEKEND : EV
SCHAAL : 1/200
DATUM : 22/08/2018
PLANNR. 4/4
MILIEUADVISEUR: Evelien Vandendriessche
sbb
Diestsevest 32 bus 1A
3000 LEUVEN