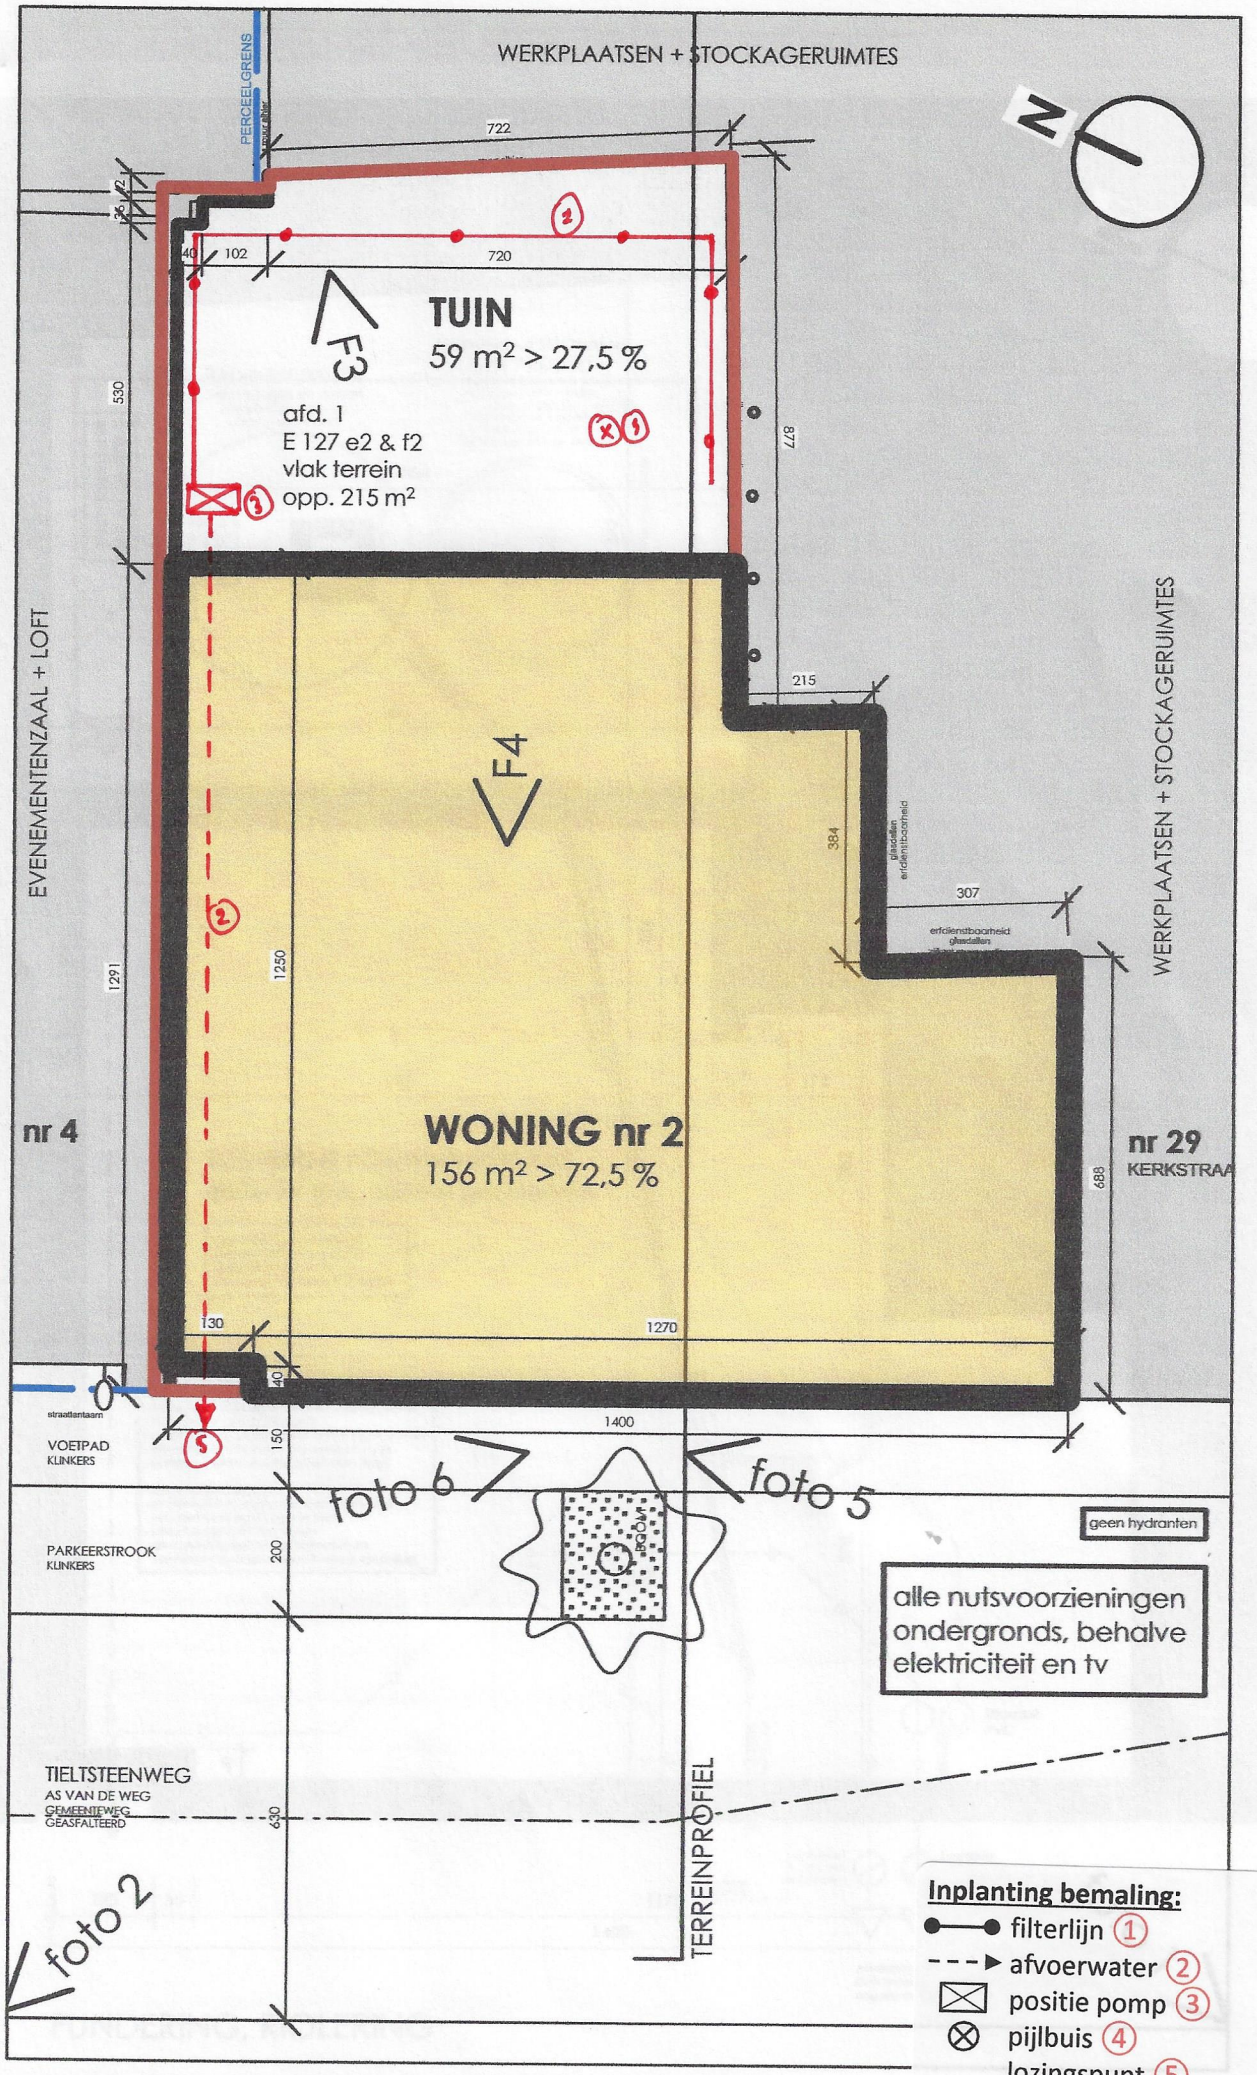

INPLANTING 1/200