


Provincie West-Vlaanderen	Bouwplaats Hoogstraat 72 Oostrozebeke afd. 1, sec. E 640p, 649k	Bouwhier STANNIE BV oostrozebekestraat 59 Wisticebeke
Gemeente Oostrozebeke		
bouwen van 4 woningen		
jan delhuppenne architect		Snede BB
<small>Guido Gezellelaan 63 8000 Roselare tel. 051 244621 fax. 051 247314</small>		BA_STANNIE_S_N_snedebb

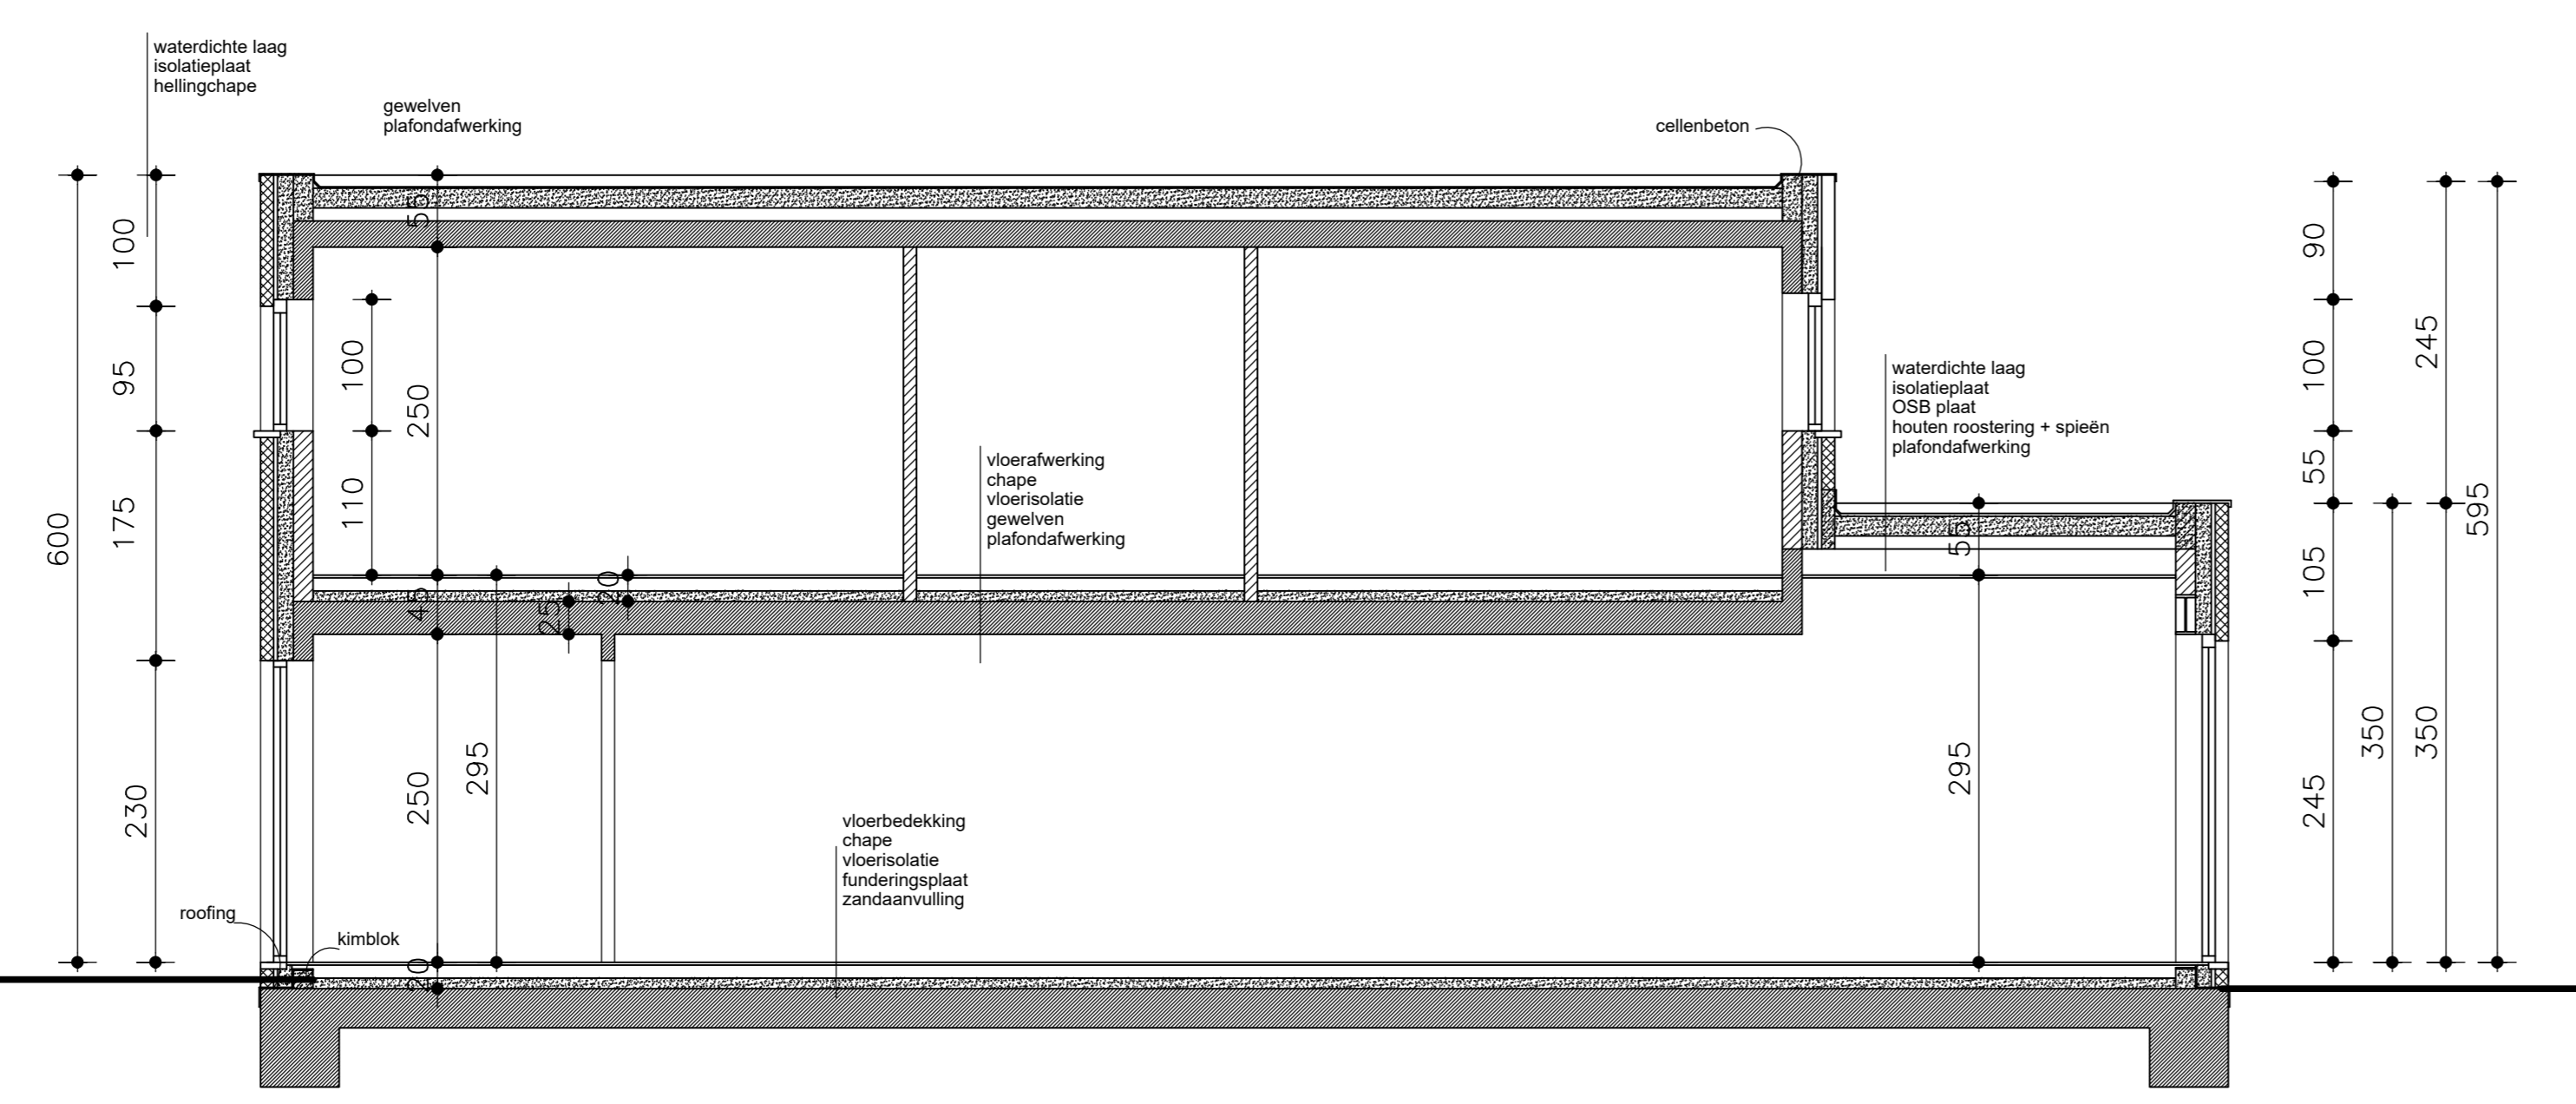

Snede BB