
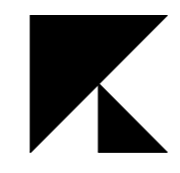


Provincie West-Vlaanderen	Bouwplaats Hoogstraat 72 Oostrozbeke afd. 1, sec. E 640p, 649k	Bouwheer STANNIE BV oostrozbeeksestraat 59 Wilsbeke
bouwen van 4 woningen		
jan delhuvenne architect		Snede AA
<small>Guys Gezellelaan 53 8400 Roselare Tel. 051 24734</small> 		BA_STANNIE_S_N_sned AA

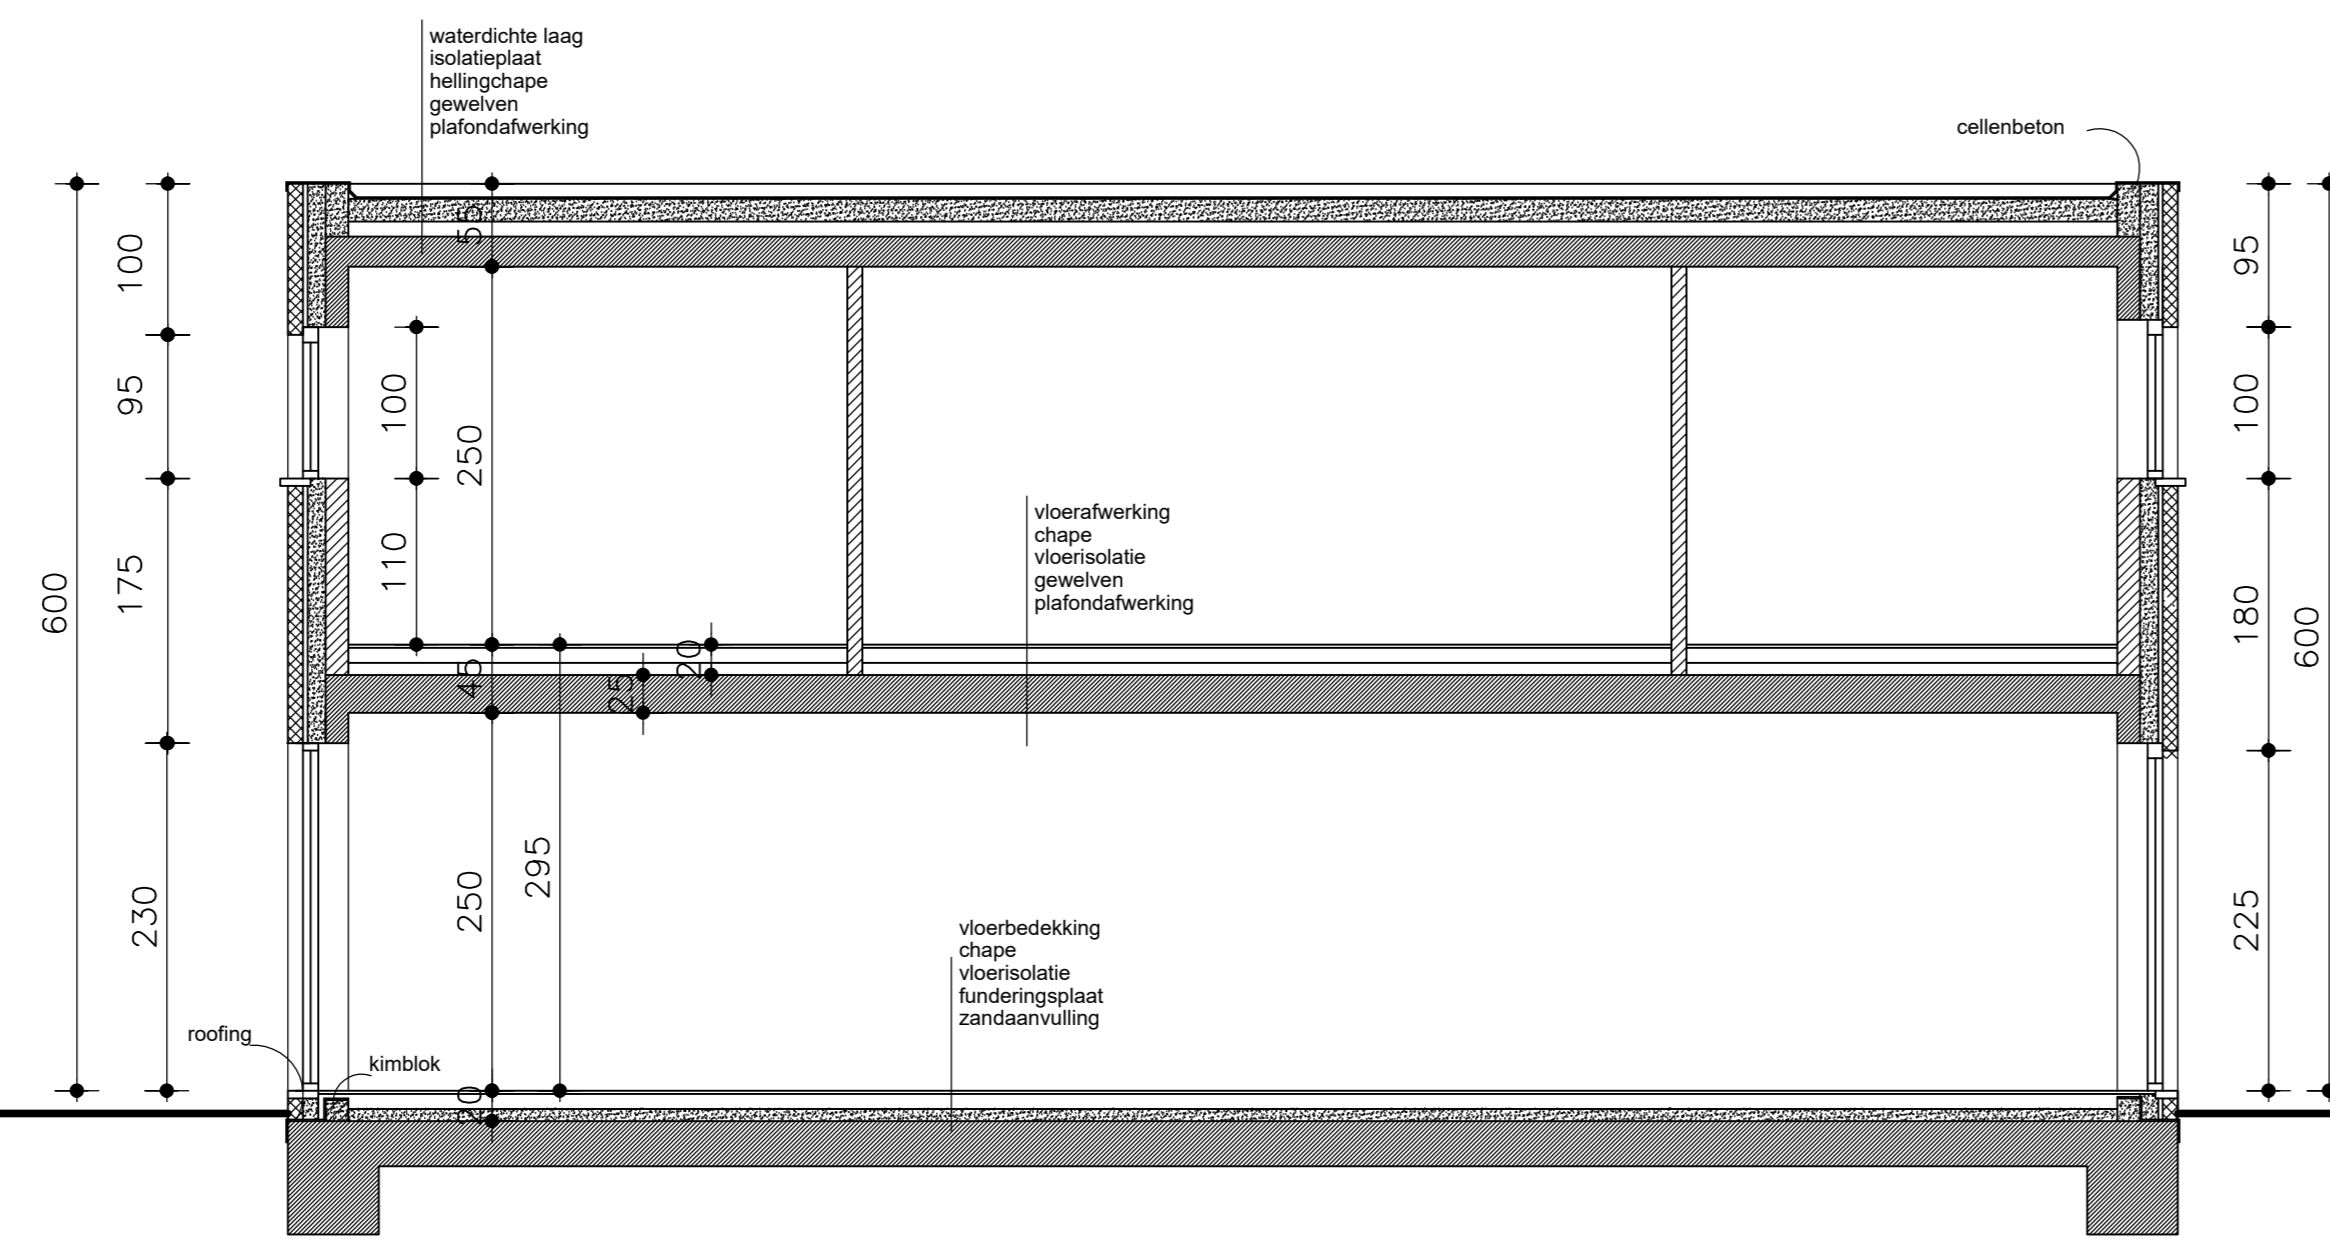

Snede AA