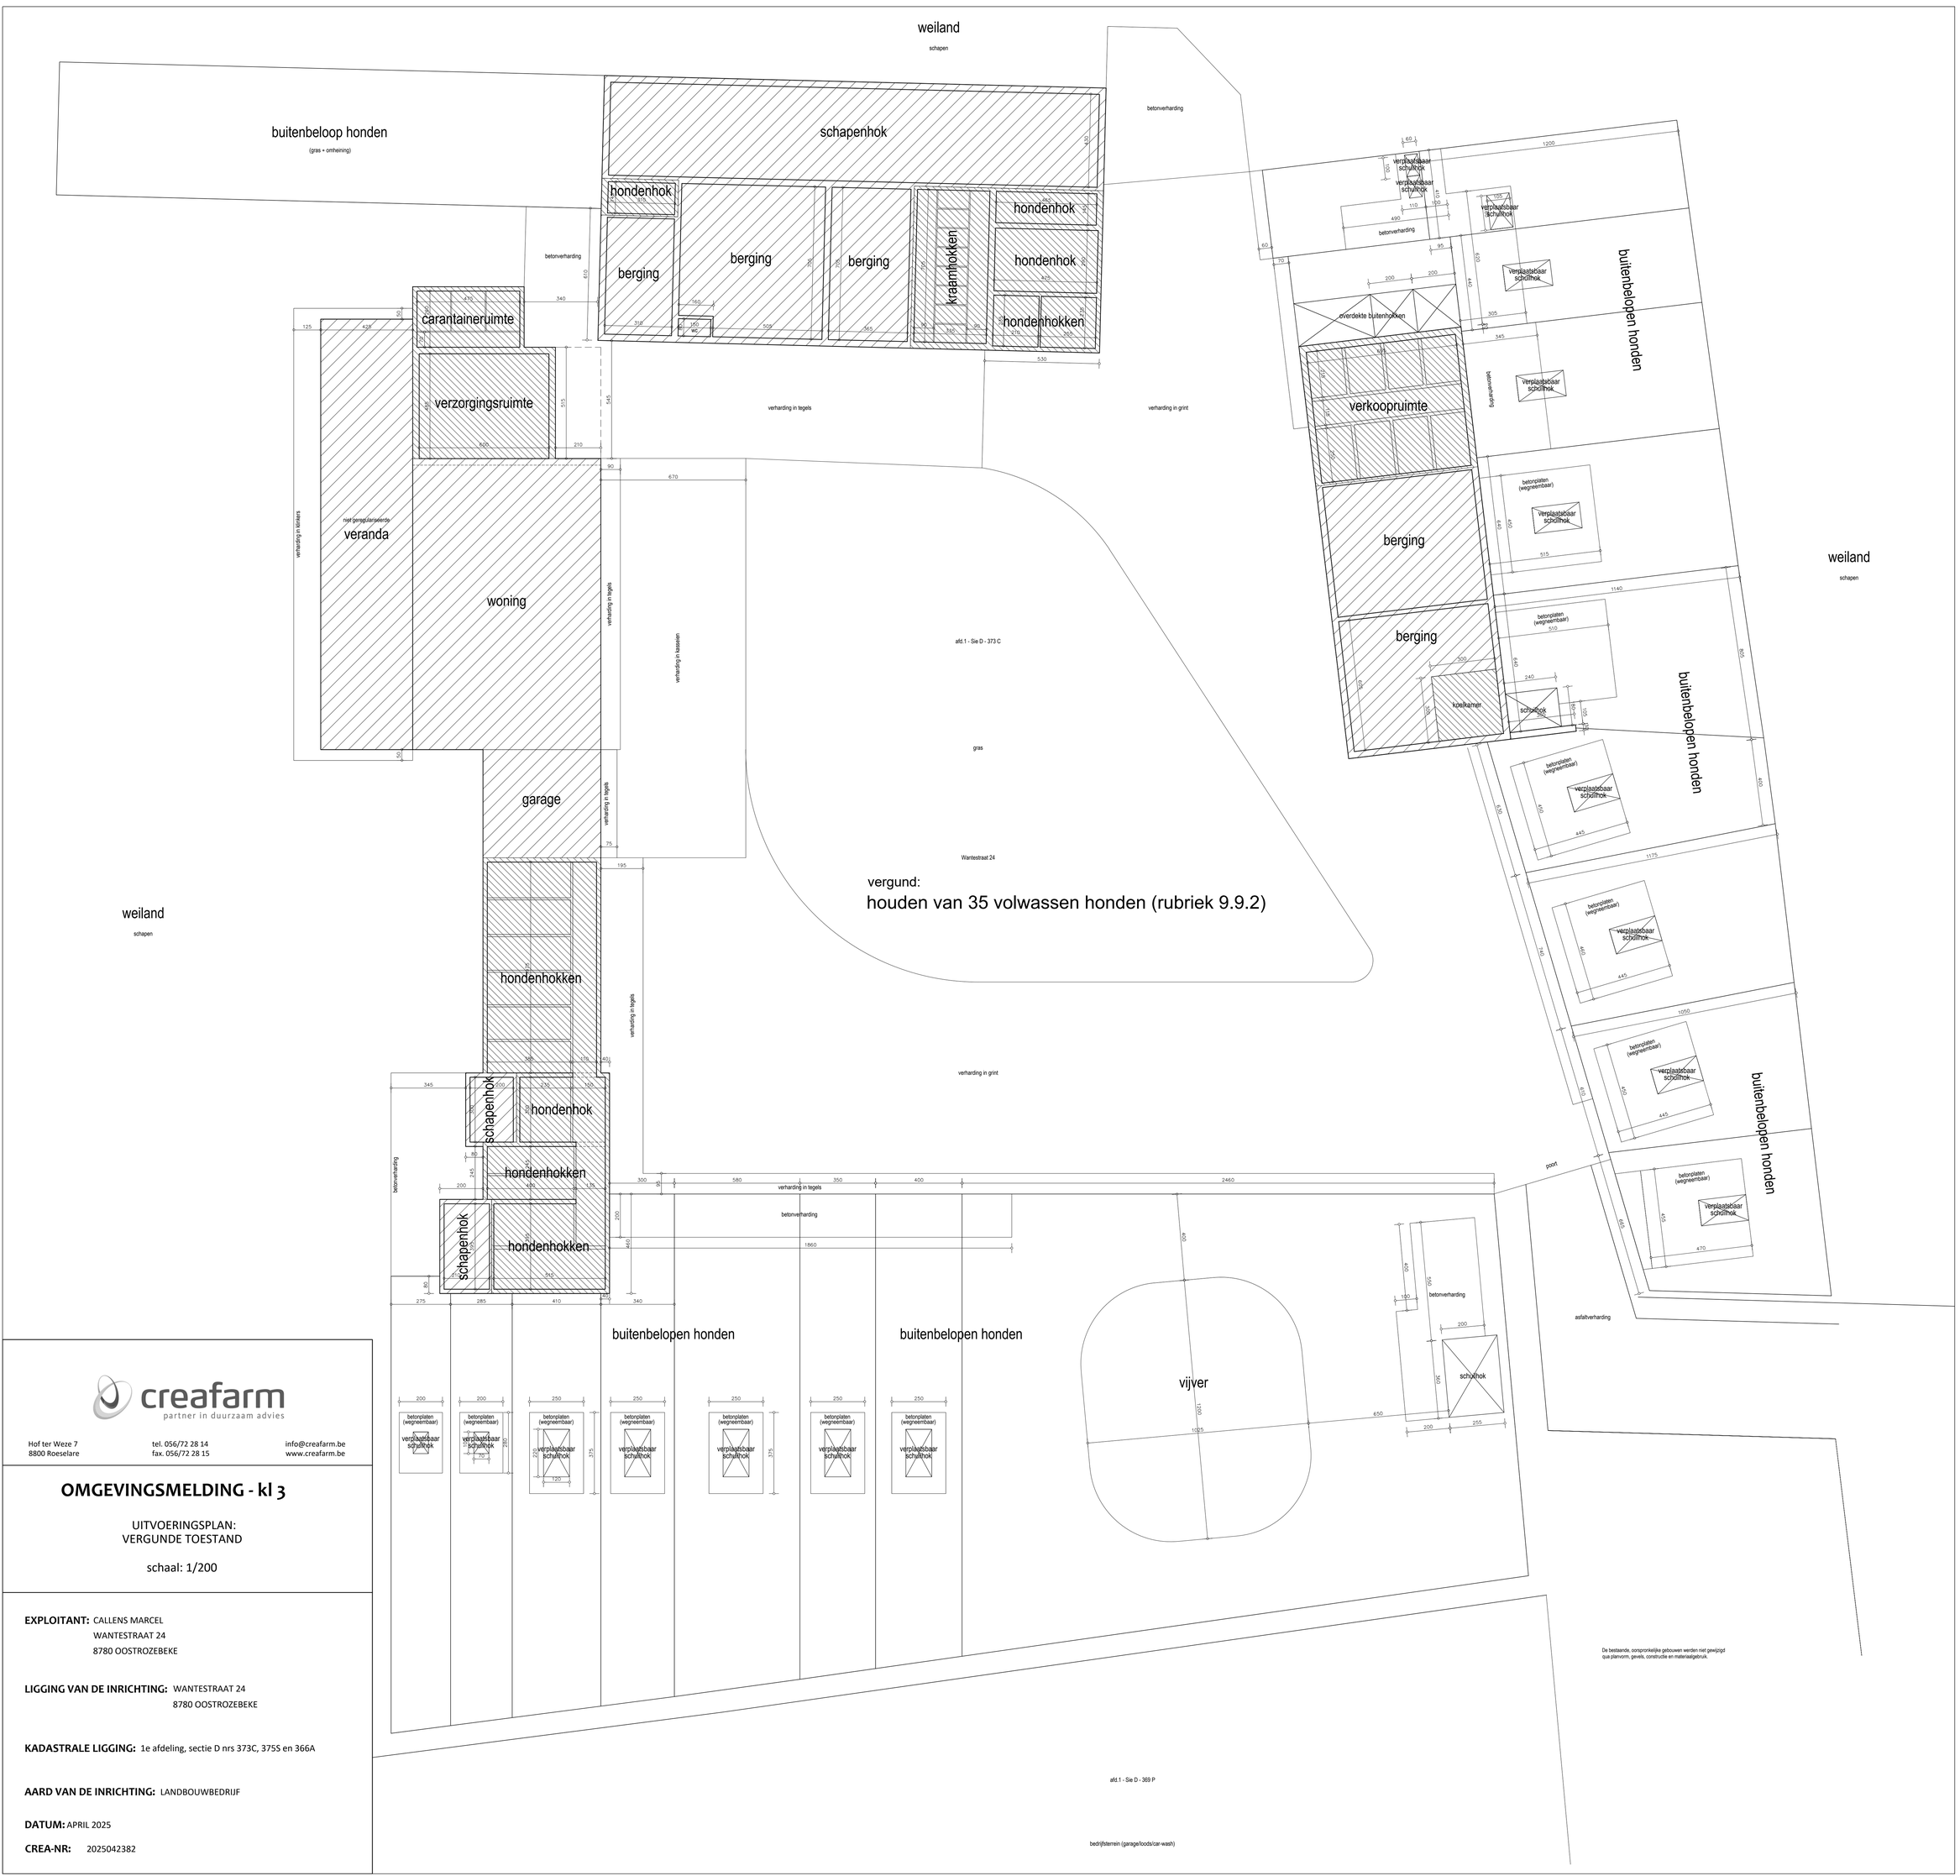

creafarm
partner in duurzaam advies

Hof ter Weze 7
8800 Roeselare

tel. 056/72 28 14
fax. 056/72 28 15

info@creafarm.be
www.creafarm.be

OMGEVINGSMELDING - kl 3

UITVOERINGSPLAN:
VERGUNDE TOESTAND

schaal: 1/200

EXPLOITANT: CALLENS MARCEL
WANTESTRAAT 24
8780 OOSTROZEBEKE

LIGGING VAN DE INRICHTING: WANTESTRAAT 24
8780 OOSTROZEBEKE

KADASTRALE LIGGING: 1e afdeling, sectie D nrs 373C, 375S en 366A

AARD VAN DE INRICHTING: LANDBOUWBEDRIJF

DATUM: APRIL 2025

CREA-NR: 2025042382