



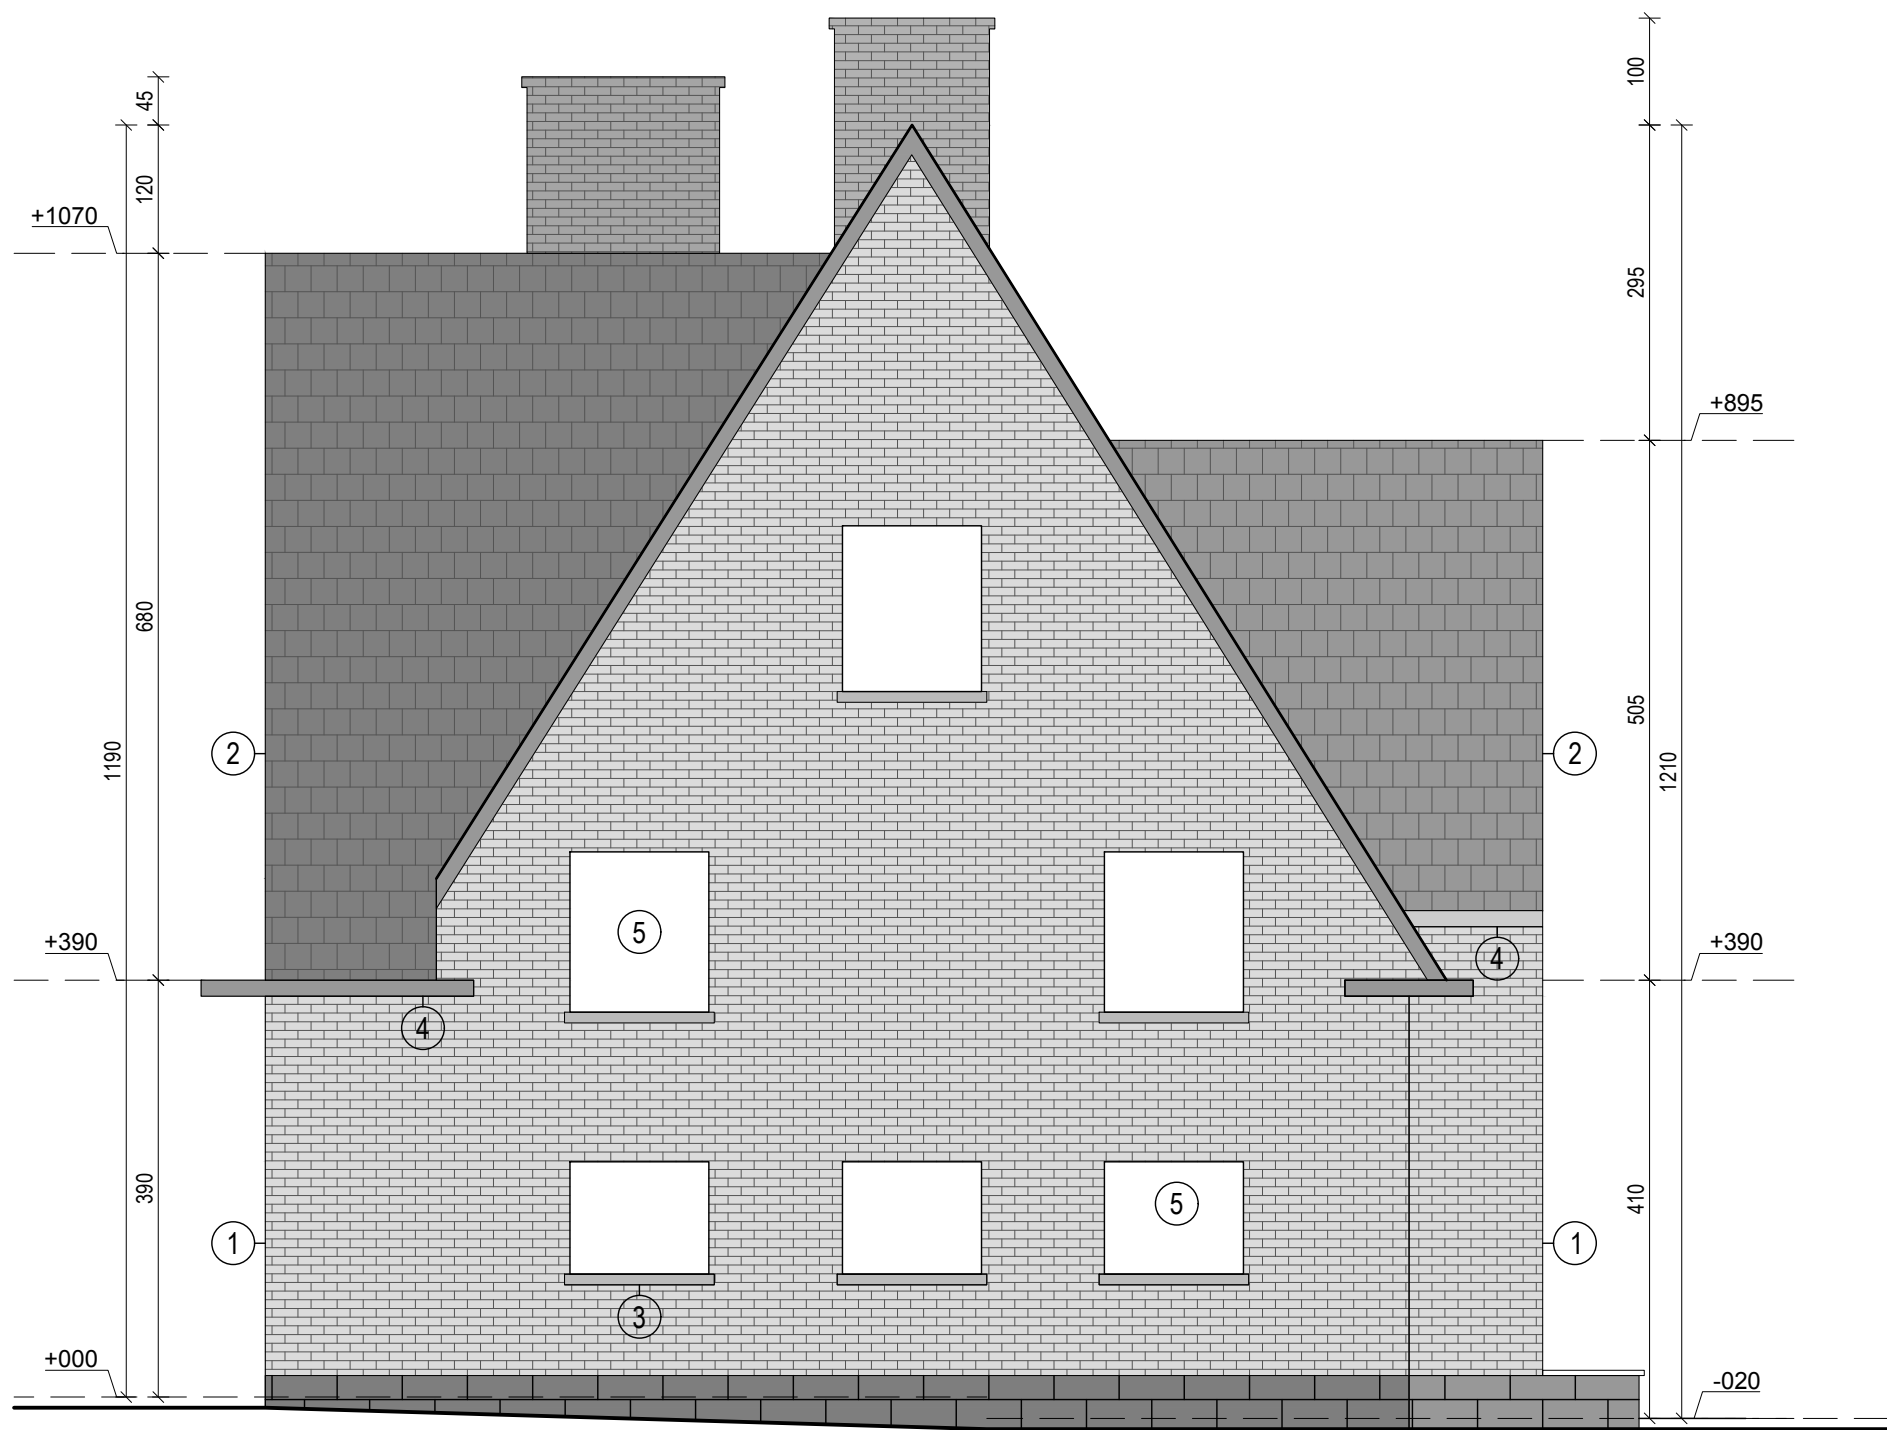

- MATERIALEN:**
- 01 - GEVELSTEEN ROOD/BRUINE BAKSTEEN
 - 02 - DAKPANNEN (GRIJS, ZWART GENUANCEERD)
 - 03 - ARDUIN DORPEL (BLAUW, GRIJS GENUANCEERD)
 - 04 - DAKGOOT HOUT (LICHTE TINT)
 - 05 - HOUTEN BUITENSCHRIJNWERK MET HELDERE BEGLAZING (DONKERE TINT)
 - 06 - GEVELACCENTEN IN ARDUIN (BLAUW, GRIJS GENUANCEERD)

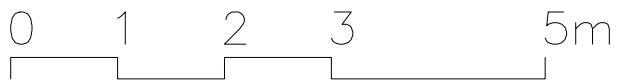


GEVEL LINKS BT

VEPA ARCHITECTS

NR. BA_2419_G_B_02_LINKS
SCHAAL. 1/100
DATUM. 28.02.2025

PROJECT. 2419 GODECHARLE
LOCATIE. WIELSBEKESTRAAT 57, 8780 OOSTROZEBEKE
PERCEEL. AFD. OOSTROZEBEKE, SEC. E - 358N4

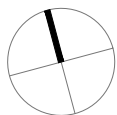

info@vepa-architects.be
www.vepa-architects.be
Jean-Louis Verstraete | (+32) 0475 93 00 74
Leander De Pauw | (+32) 0474 31 43 88