
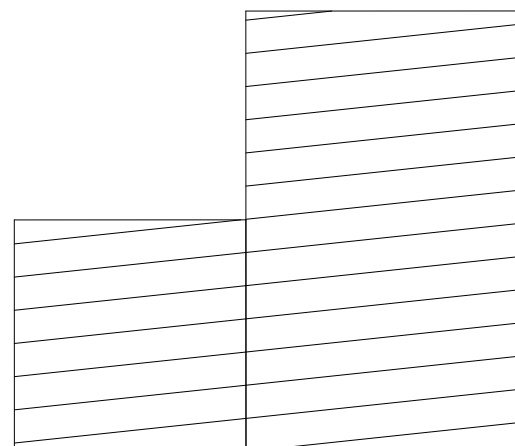


Schaal 1:200

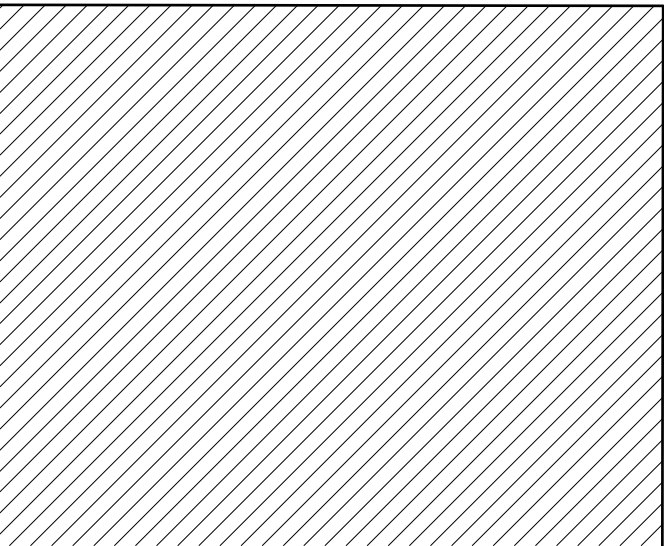

Krommelingsstraat 4
8780 Oostrozebeke
230136
21/09/2023

GC