
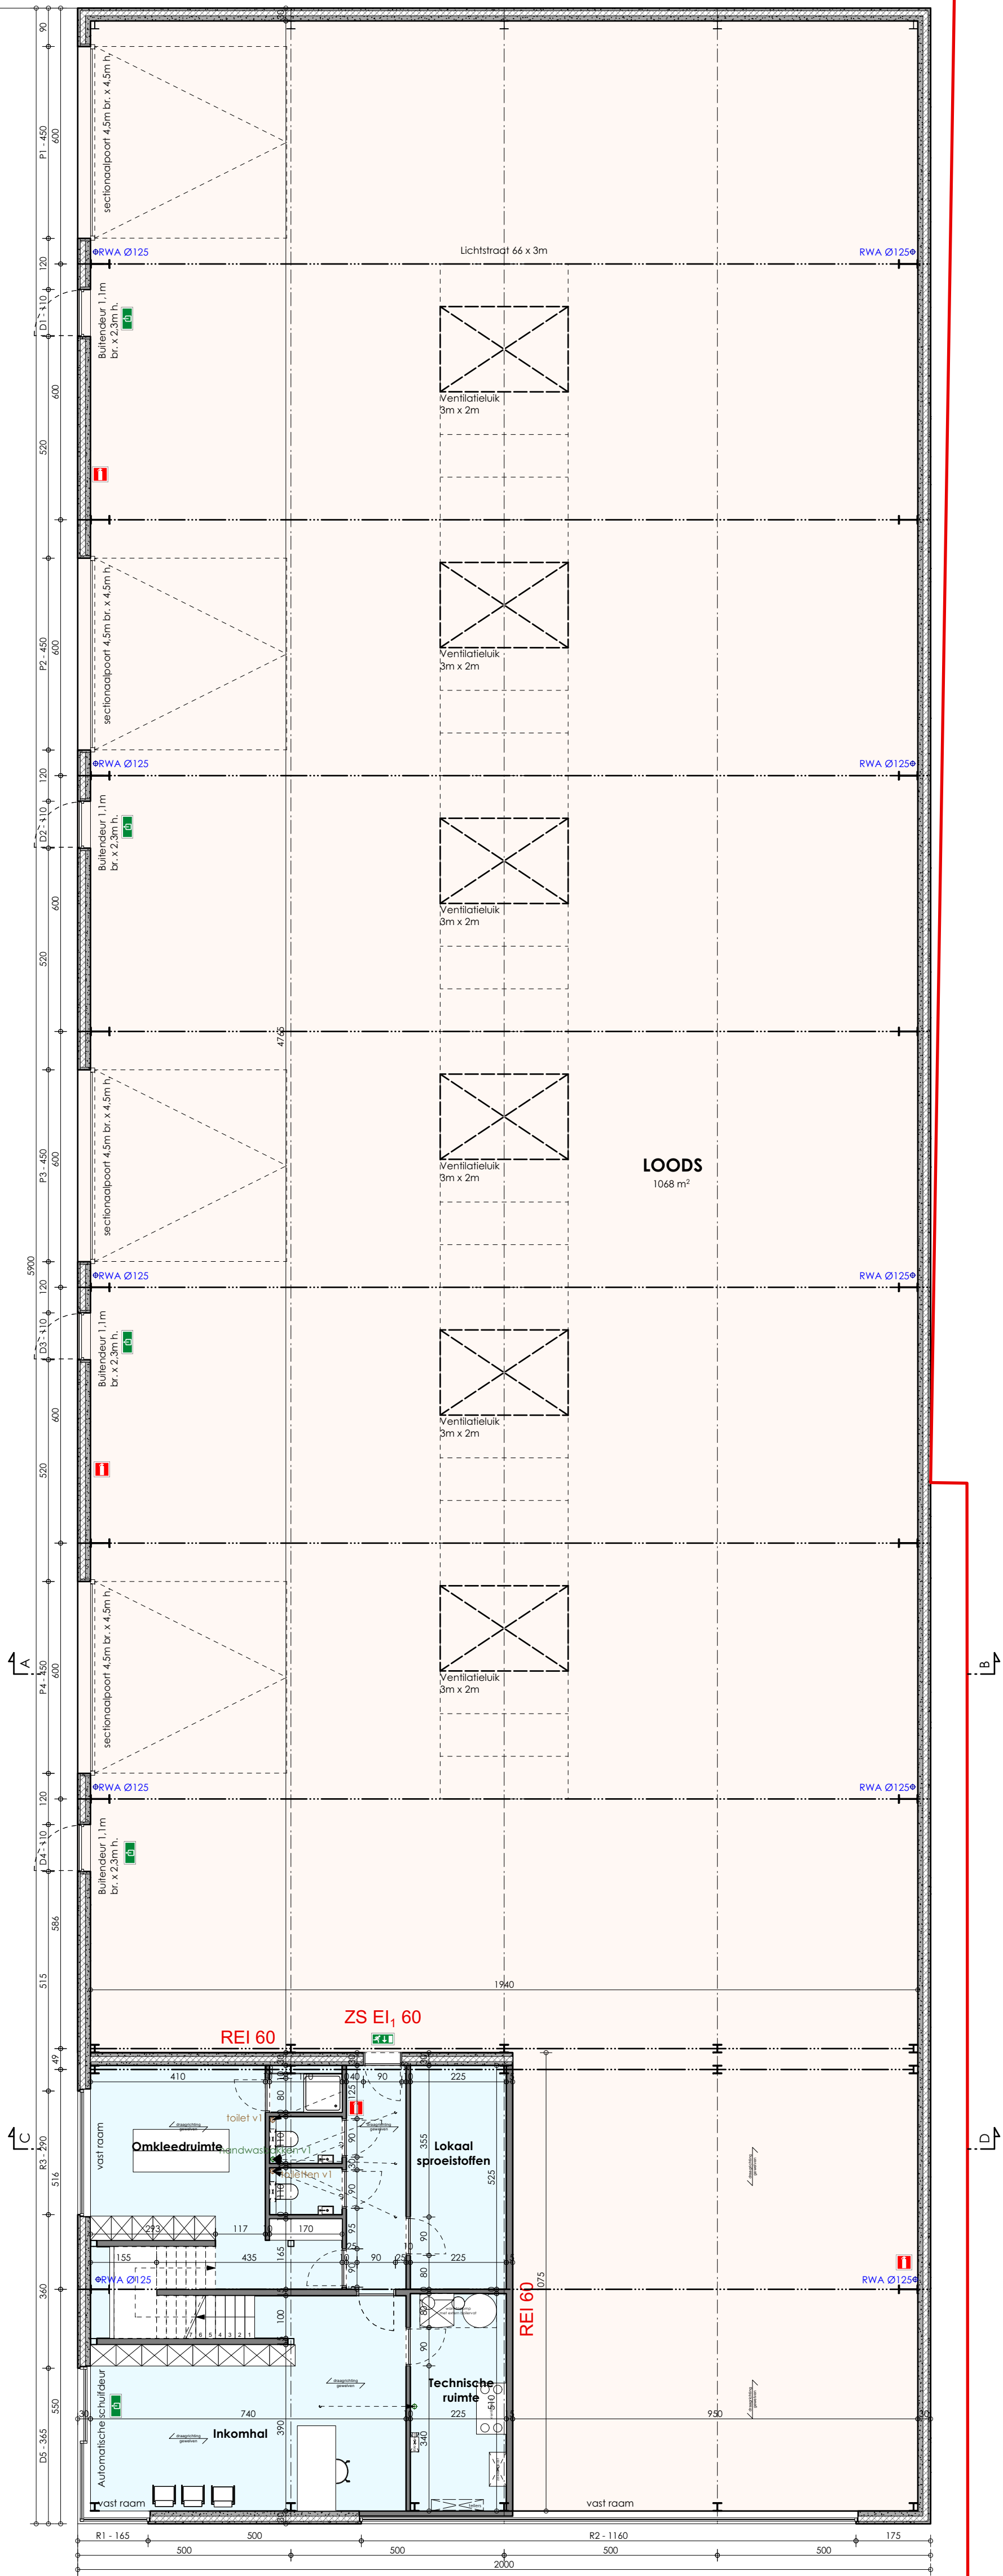


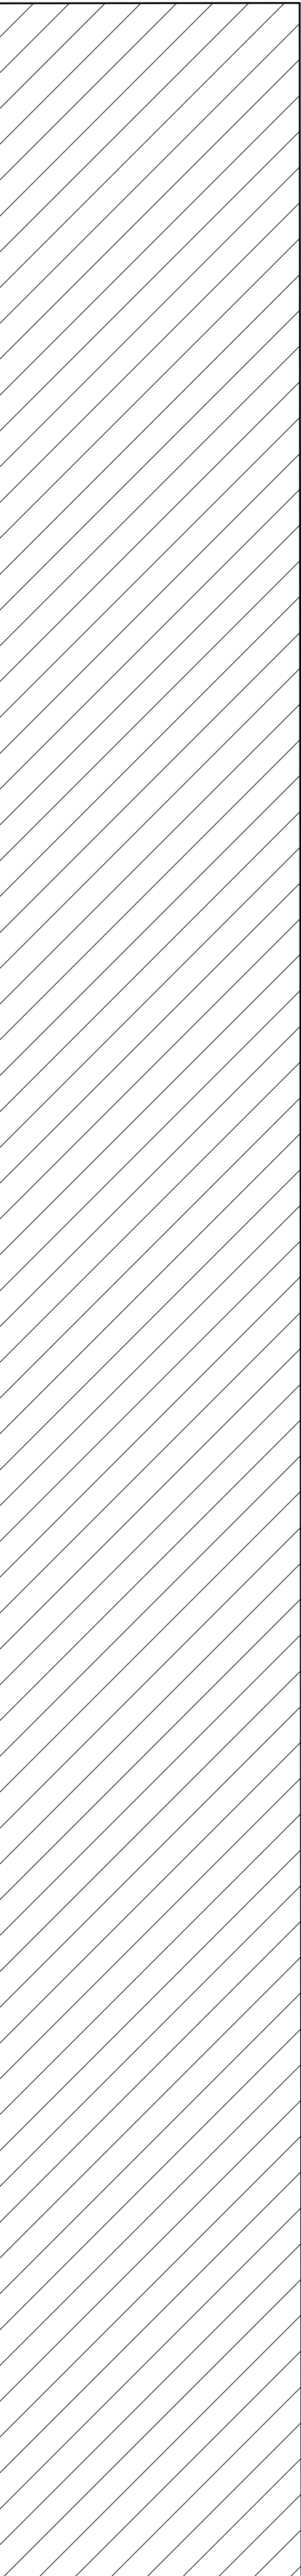

Gelijkvloers nieuwe toestand

Schaal 1:100

0 2 4m