


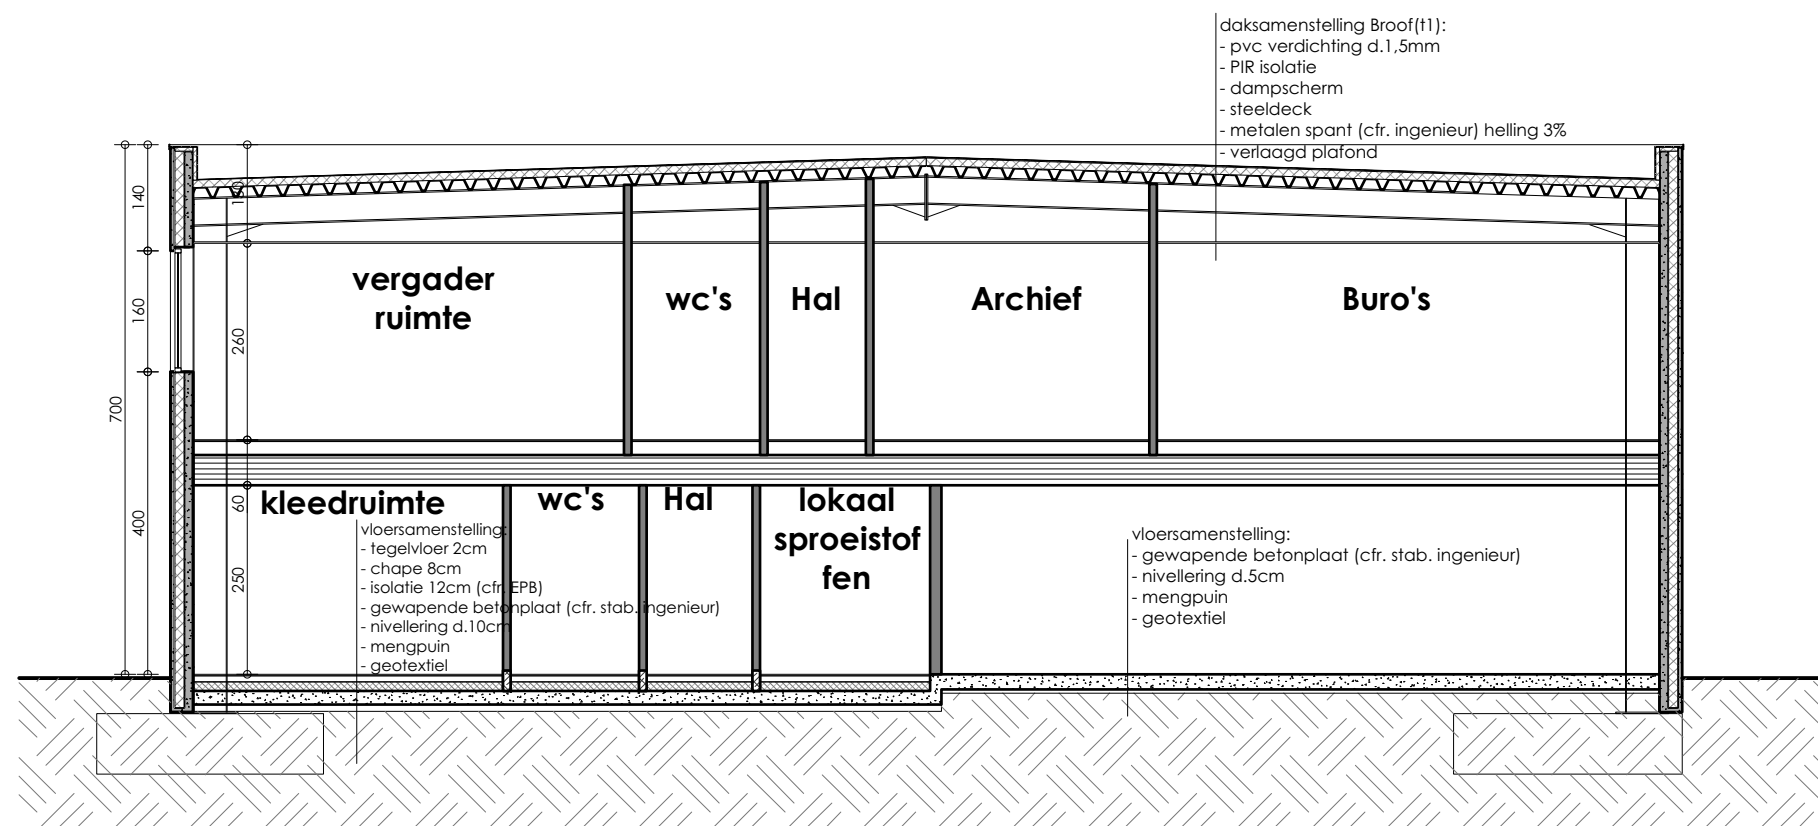

Snede CD vergunde toestand

Schaal 1:100

0 2 4m

Vermandele BV
Dhr. Ruben Vermandele

Krommelingsstraat 4
8780 Oostrozebeke
230136
21/09/2023

